
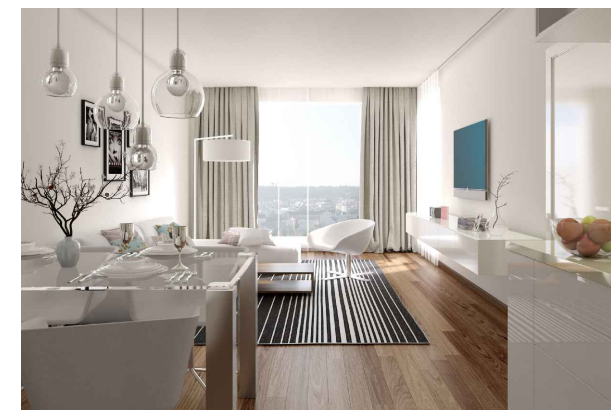


Č.M./ NO.	NÁZEV MÍSTNOSTI / ROOM	PLOCHA / AREA
01	CHODBA	7,00 m <sup>2</sup>
02	WC	1,48 m <sup>2</sup>
03	KOMORA	2,08 m <sup>2</sup>
04	LOŽNICE	12,50 m <sup>2</sup>
05	OBÝVACÍ POKOJ+KK	25,15 m <sup>2</sup>
06	KOUPELNA	5,32 m <sup>2</sup>

**PLOCHA BYTU 53,53 m<sup>2</sup>**

07	TERASA	8.71 m <sup>2</sup>
08	ZAHRADA	31,52 m <sup>2</sup>
0.1PP.08	SKLEP	3,23 m <sup>2</sup>

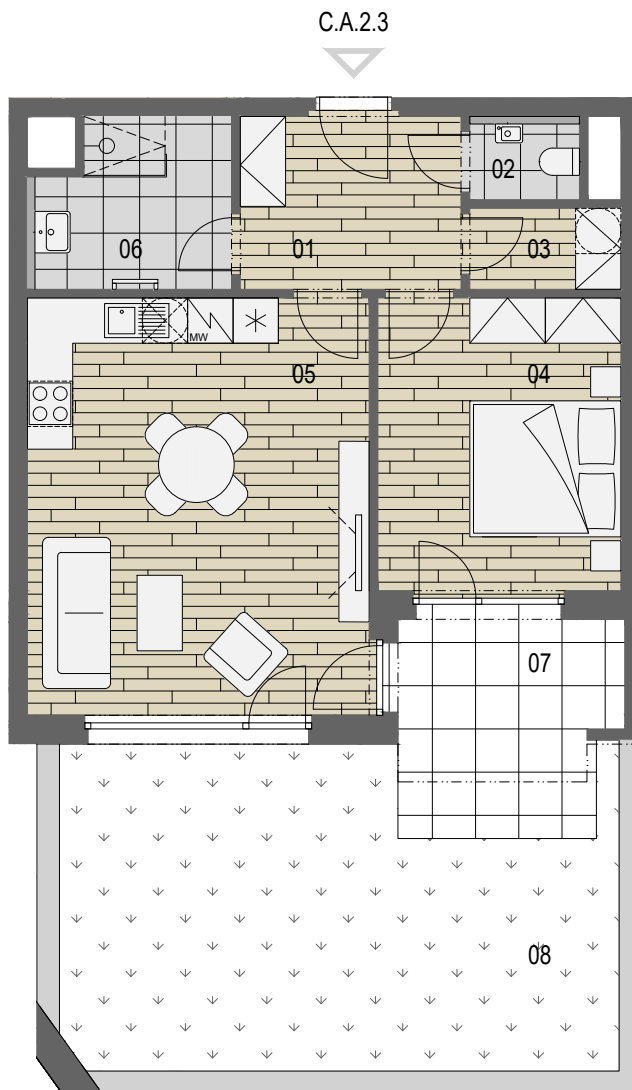

MĚŘÍTKO 1:100

A4

Výměry jednotlivých bytových jednotek a jejich místností uvedené v rámci této marketingové prezentace jsou pouze orientační a skutečné provedení může být v rámci stavební tolerance mírně odlišné. Kompletní podmínky prodeje a přesné výměry jednotlivých bytových jednotek v rámci projektu budou zakotveny ve smluvní dokumentaci uzavřené mezi investorem a jednotlivými klienty. Vizualizace, umělecké prezentace a dekorace interiéru jsou poskytnuty pouze pro ilustrační a marketingové účely a nejsou zahrnuty v ceně bytové jednotky. Investor si vyhrazuje právo provést změny v projektu.