


Č.M./ NO.	NÁZEV MÍSTNOSTI / ROOM	PLOCHA / AREA
01	CHODBA	9,65 m <sup>2</sup>
02	OBÝVACÍ POKOJ+KK	28,14 m <sup>2</sup>
03	LOŽNICE	15,21 m <sup>2</sup>
04	KOUPELNA	4,79 m <sup>2</sup>

**PLOCHA BYTU 57,79 m<sup>2</sup>**

05	TERASA	7,90 m <sup>2</sup>
06	ZAHRADA	1,49 m <sup>2</sup>
0.1PP.11	SKLEP	4,19 m <sup>2</sup>

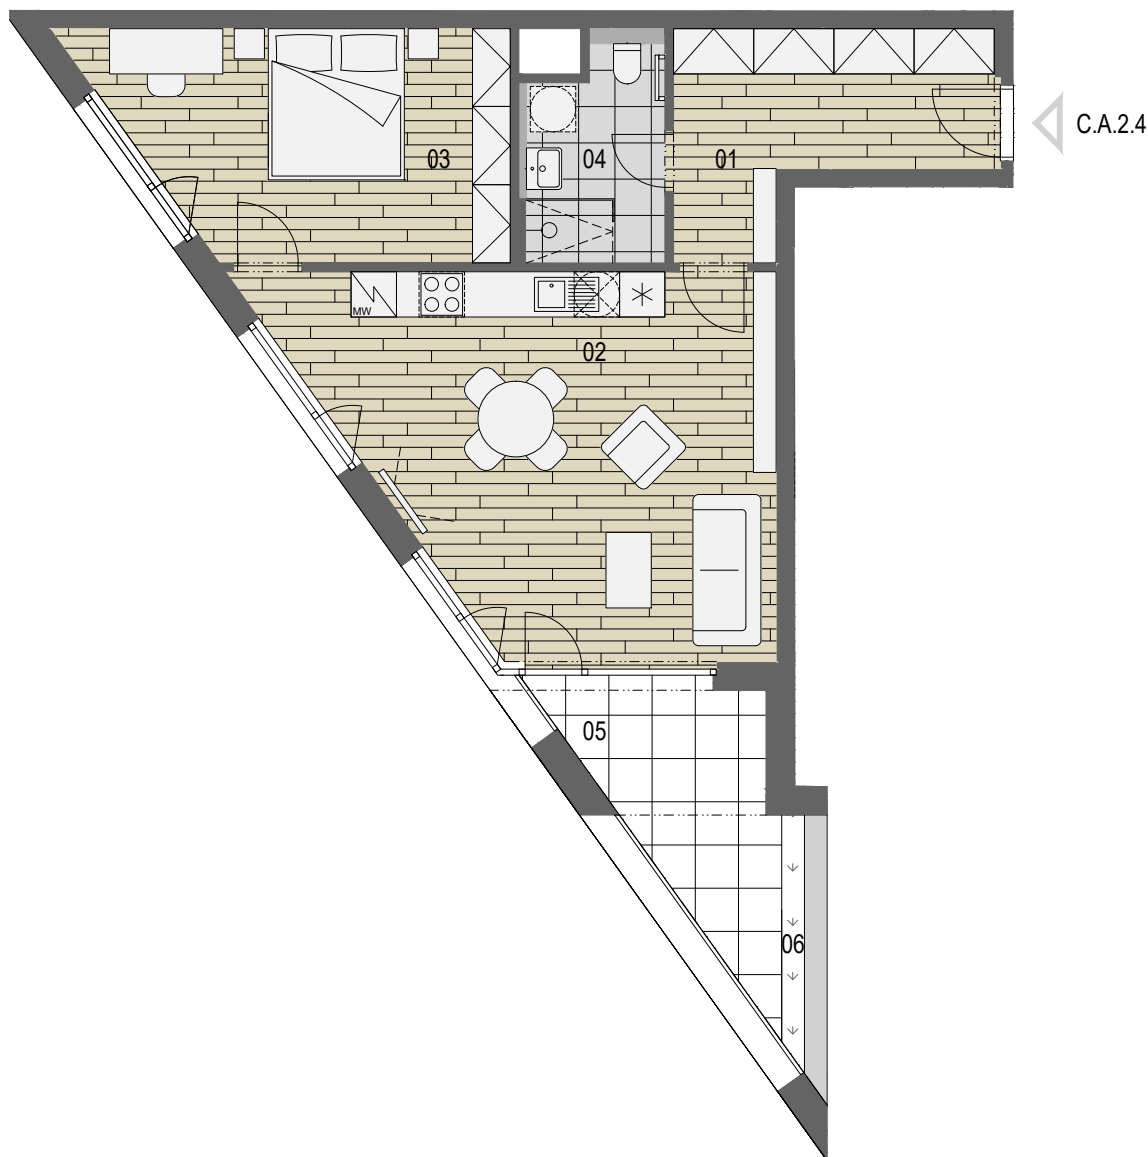

MĚŘÍTKO 1:100

A4

Výměry jednotlivých bytových jednotek a jejich místností uvedené v rámci této marketingové prezentace jsou pouze orientační a skutečné provedení může být v rámci stavební tolerance mírně odlišné. Kompletní podmínky prodeje a přesné výměry jednotlivých bytových jednotek v rámci projektu budou zakotveny ve smluvní dokumentaci uzavřené mezi investorem a jednotlivými klienty. Vizualizace, umělecké prezentace a dekorace interiéru jsou poskytnuty pouze pro ilustrační a marketingové účely a nejsou zahrnuty v ceně bytové jednotky. Investor si vyhrazuje právo provést změny v projektu.