


Č.M./NO.	NÁZEV MÍSTNOSTI / ROOM	PLOCHA / AREA
01	CHODBA	14,25 m ²
02	KOMORA	2,43 m ²
03	WC	1,82 m ²
04	OBÝVACÍ POKOJ+KK	36,32 m ²
05	LOŽNICE	12,34 m ²
06	KOUPELNA	6,14 m ²
07	LOŽNICE	16,31 m ²

PLOCHA BYTU 89,61 m²

08	LODŽIE	4,00 m ²
09	TERASA	10,21 m ²
A.3.6.01	SKLEP	3,16 m ²

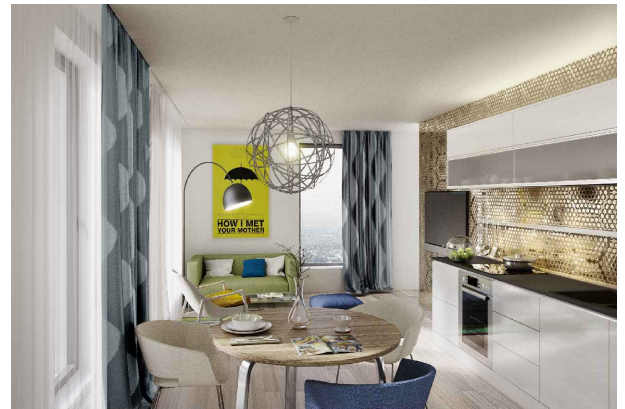

C.A.3.5



MĚŘÍTKO 1:100

A4

Výměry jednotlivých bytových jednotek a jejich místností uvedené v rámci této marketingové prezentace jsou pouze orientační a skutečné provedení může být v rámci stavební tolerance mírně odlišné. Kompletní podmínky prodeje a přesné výměry jednotlivých bytových jednotek v rámci projektu budou zakotveny ve smluvní dokumentaci uzavřené mezi investorem a jednotlivými klienty. Vizualizace, umělecké prezentace a dekorace interiéru jsou poskytnuty pouze pro ilustrační a marketingové účely a nejsou zahrnuty v ceně bytové jednotky. Investor si vyhrazuje právo provést změny v projektu.