


Č.M./ NO.	NÁZEV MÍSTNOSTI / ROOM	PLOCHA / AREA
01	CHODBA	15,59 m <sup>2</sup>
02	KOMORA	4,27 m <sup>2</sup>
03	LOŽNICE	13,54 m <sup>2</sup>
04	LOŽNICE	14,75 m <sup>2</sup>
05	KOUPELNA	5,51 m <sup>2</sup>
06	WC	1,92 m <sup>2</sup>
07	OBÝVACÍ POKOJ+KK	36,18 m <sup>2</sup>

**PLOCHA BYTU 91,76 m<sup>2</sup>**

08	LODŽIE	8,95 m <sup>2</sup>
09	LODŽIE	3,80 m <sup>2</sup>
A.6.6.02	SKLEP	3,28 m <sup>2</sup>

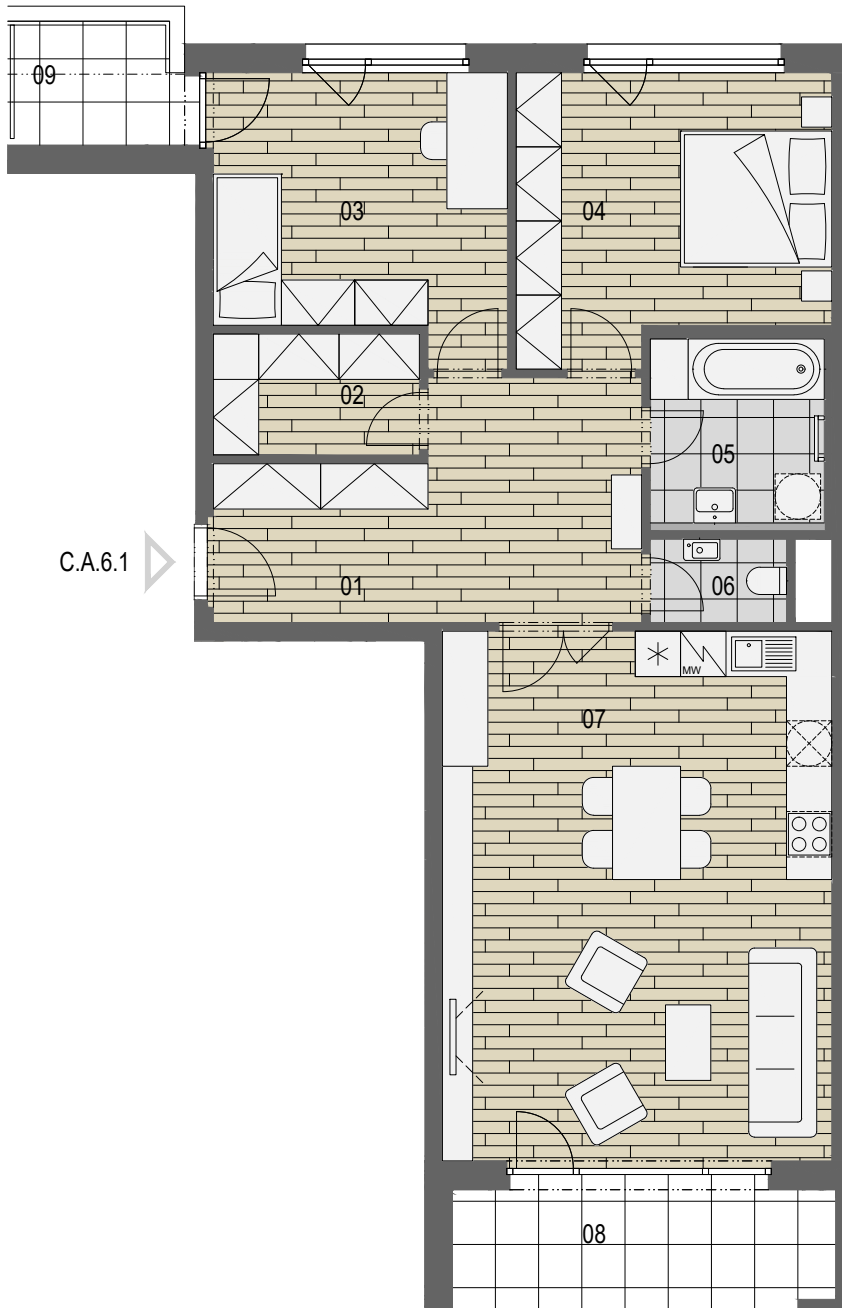

MĚŘÍTKO 1:100

A4

Výměry jednotlivých bytových jednotek a jejich místností uvedené v rámci této marketingové prezentace jsou pouze orientační a skutečné provedení může být v rámci stavební tolerance mírně odlišné. Kompletní podmínky prodeje a přesné výměry jednotlivých bytových jednotek v rámci projektu budou zakotveny ve smluvní dokumentaci uzavřené mezi investorem a jednotlivými klienty. Vizualizace, umělecké prezentace a dekorace interiéru jsou poskytnuty pouze pro ilustrační a marketingové účely a nejsou zahrnuty v ceně bytové jednotky. Investor si vyhrazuje právo provést změny v projektu.