


C.A.7.1

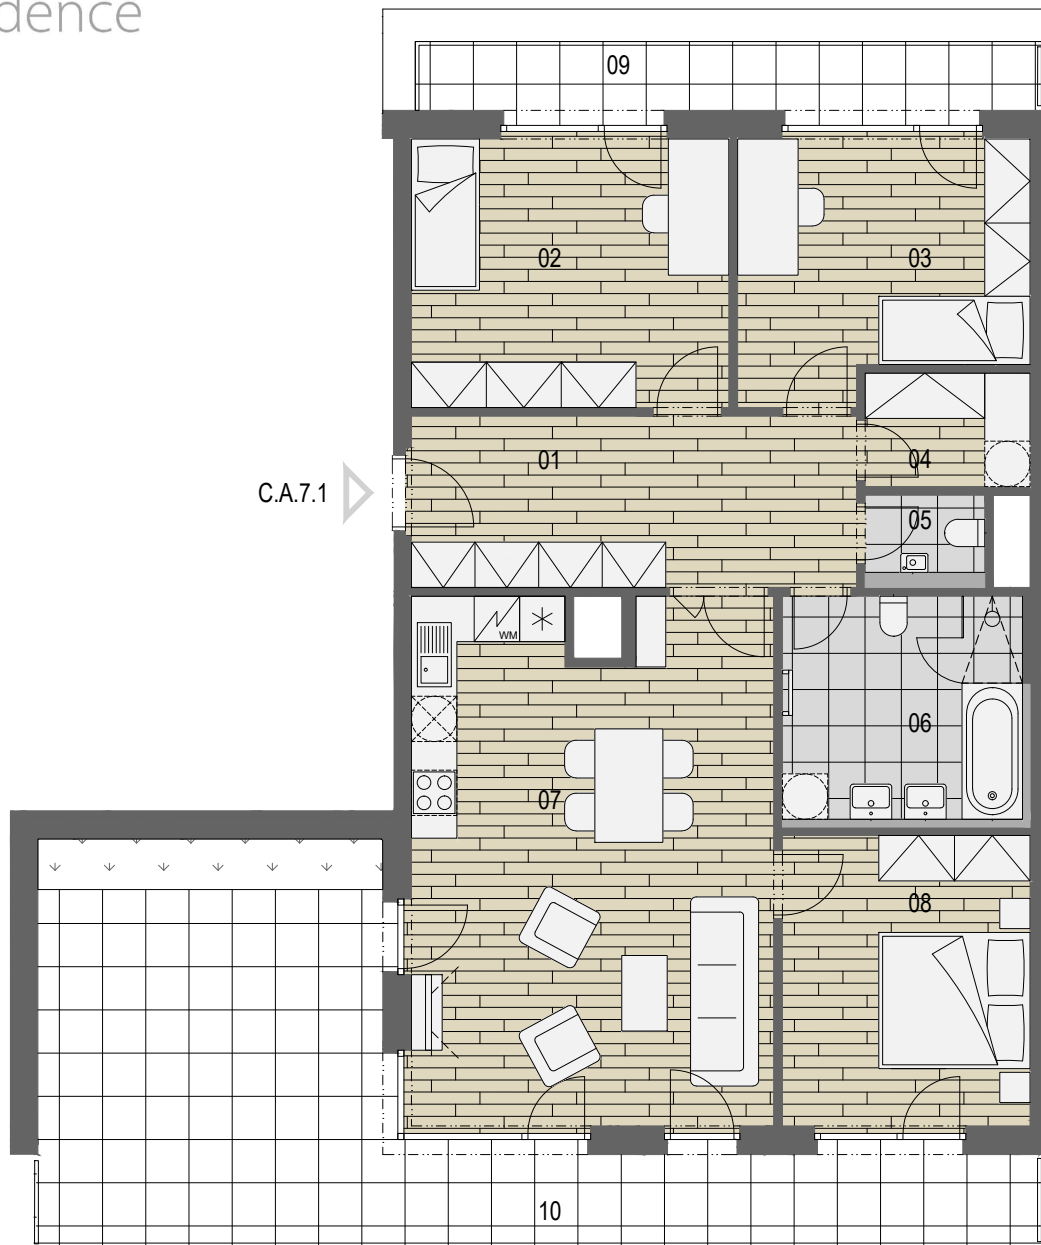

4KK 7NP C.A.7.1

Č.M./ NO.	NÁZEV MÍSTNOSTI / ROOM	PLOCHA / AREA
01	CHODBA	13,81 m ²
02	LOŽNICE	14,96 m ²
03	LOŽNICE	12,54 m ²
04	KOMORA	3,20 m ²
05	WC	1,56 m ²
06	KOUPELNA	9,24 m ²
07	OBÝVACÍ POKOJ+KK	33,05 m ²
08	LOŽNICE	12,63 m ²

PLOCHA BYTU 100,99 m²

09	TERASA	8,45 m ²
10	TERASA	36,74 m ²
A.7.3.02	SKLEP	5,96 m ²



MĚŘÍTKO 1:100



A4

Výměry jednotlivých bytových jednotek a jejich místností uvedené v rámci této marketingové prezentace jsou pouze orientační a skutečné provedení může být v rámci stavební tolerance mírně odlišné. Kompletní podmínky prodeje a přesné výměry jednotlivých bytových jednotek v rámci projektu budou zakotveny ve smluvní dokumentaci uzavřené mezi investorem a jednotlivými klienty. Vizualizace, umělecké prezentace a dekorace interiéru jsou poskytnuty pouze pro ilustrační a marketingové účely a nejsou zahrnuty v ceně bytové jednotky. Investor si vyhrazuje právo provést změny v projektu.