


Č.M./ NO.	NÁZEV MÍSTNOSTI / ROOM	PLOCHA / AREA
01	CHODBA	17,71 m <sup>2</sup>
02	KOMORA	2,82 m <sup>2</sup>
03	LOŽNICE	10,78 m <sup>2</sup>
04	LOŽNICE	12,78 m <sup>2</sup>
05	LOŽNICE	15,04 m <sup>2</sup>
06	KOUPELNA	9,32 m <sup>2</sup>
07	KOUPELNA	3,97 m <sup>2</sup>
08	WC	1,80 m <sup>2</sup>
09	OBÝVACÍ POKOJ+KK	38,29 m <sup>2</sup>

**PLOCHA BYTU 112,51 m<sup>2</sup>**

10	SKLAD	2,66 m <sup>2</sup>
11	TERASA	123,99 m <sup>2</sup>
A.7.3.01	SKLEP	4,94 m <sup>2</sup>

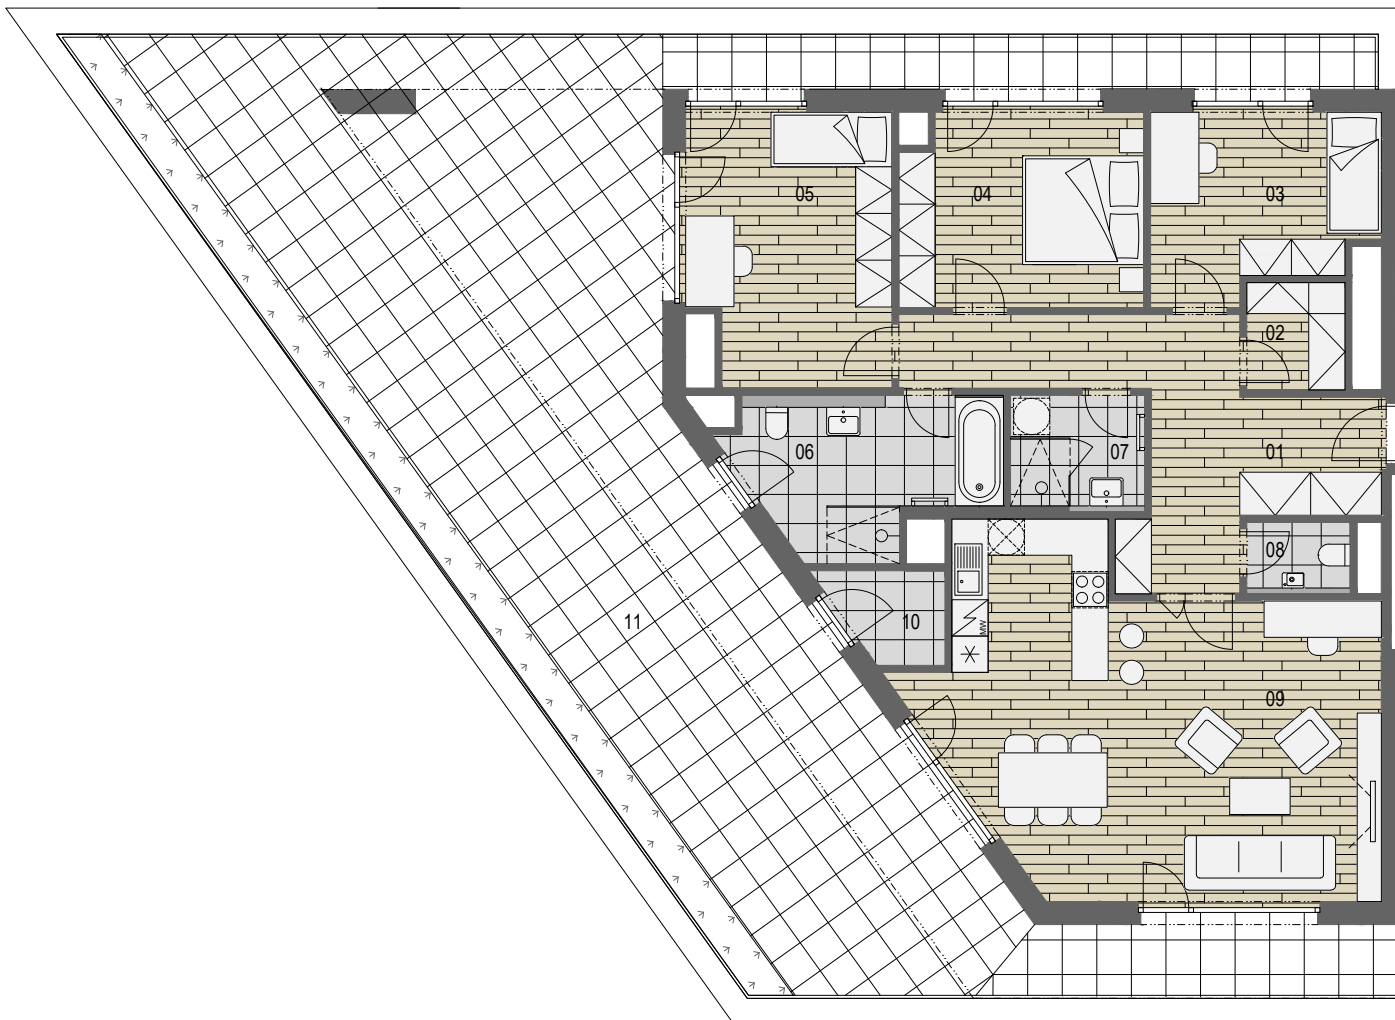

◀ C.A.7.2



MĚŘÍTKO 1:125

A4

Výměry jednotlivých bytových jednotek a jejich místností uvedené v rámci této marketingové prezentace jsou pouze orientační a skutečné provedení může být v rámci stavební tolerance mírně odlišné. Kompletní podmínky prodeje a přesné výměry jednotlivých bytových jednotek v rámci projektu budou zakotveny ve smluvní dokumentaci uzavřené mezi investorem a jednotlivými klienty. Vizualizace, umělecké prezentace a dekorace interiéru jsou poskytnuty pouze pro ilustrační a marketingové účely a nejsou zahrnuty v ceně bytové jednotky. Investor si vyhrazuje právo provést změny v projektu.