


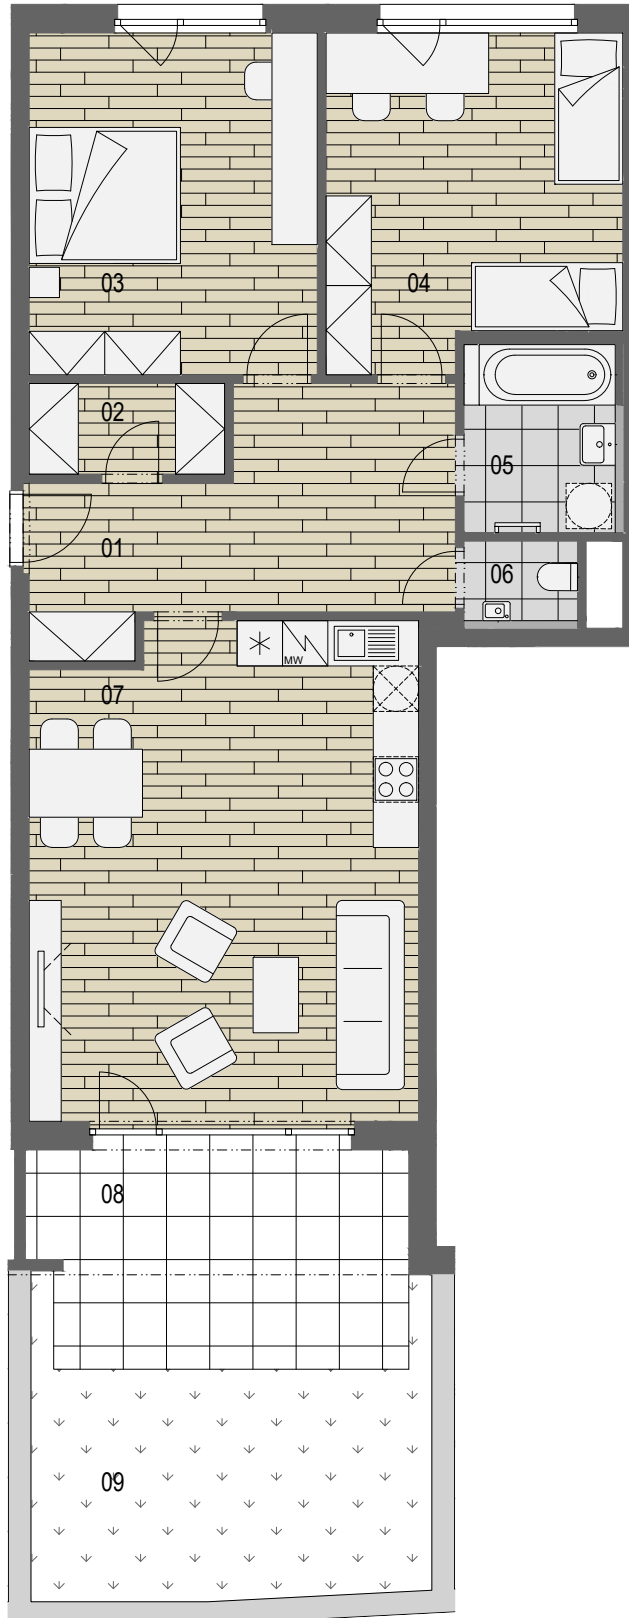


Č.M./ NO.	NÁZEV MÍSTNOSTI / ROOM	PLOCHA / AREA
01	CHODBA	14,64 m ²
02	KOMORA	3,03 m ²
03	LOŽNICE	17,05 m ²
04	LOŽNICE	16,29 m ²
05	KOUPELNA	4,96 m ²
06	WC	1,60 m ²
07	OBÝVACÍ POKOJ+KK	33,22 m ²

PLOCHA BYTU 90,79 m²

08	TERASA	14,82 m ²
09	ZAHRADA	18,96 m ²
0.1.10	SKLEP	5,89 m ²



C.B.2.1

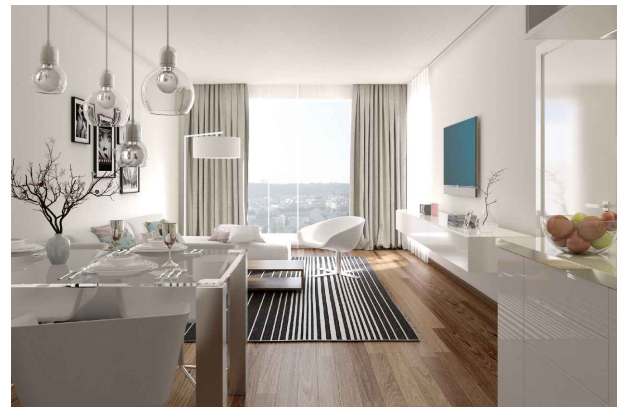

MĚŘÍTKO 1:100

A4

Výměry jednotlivých bytových jednotek a jejich místností uvedené v rámci této marketingové prezentace jsou pouze orientační a skutečné provedení může být v rámci stavební tolerance mírně odlišné. Kompletní podmínky prodeje a přesné výměry jednotlivých bytových jednotek v rámci projektu budou zakotveny ve smluvní dokumentaci uzavřené mezi investorem a jednotlivými klienty. Vizualizace, umělecké prezentace a dekorace interiéru jsou poskytnuty pouze pro ilustrační a marketingové účely a nejsou zahrnuty v ceně bytové jednotky. Investor si vyhrazuje právo provést změny v projektu.