


Č.M./ NO.	NÁZEV MÍSTNOSTI / ROOM	PLOCHA / AREA
01	CHODBA	15,14 m <sup>2</sup>
02	OBÝVACÍ POKOJ+KK	36,18 m <sup>2</sup>
03	WC	1,92 m <sup>2</sup>
04	KOUPELNA	5,51 m <sup>2</sup>
05	LOŽNICE	14,75 m <sup>2</sup>
06	LOŽNICE	13,45 m <sup>2</sup>
07	KOMORA	4,27 m <sup>2</sup>

**PLOCHA BYTU 91,22 m<sup>2</sup>**

08	TERASA	14,82 m <sup>2</sup>
09	ZAHRADA	19,19 m <sup>2</sup>
0.1PP.28	SKLEP	4,34 m <sup>2</sup>

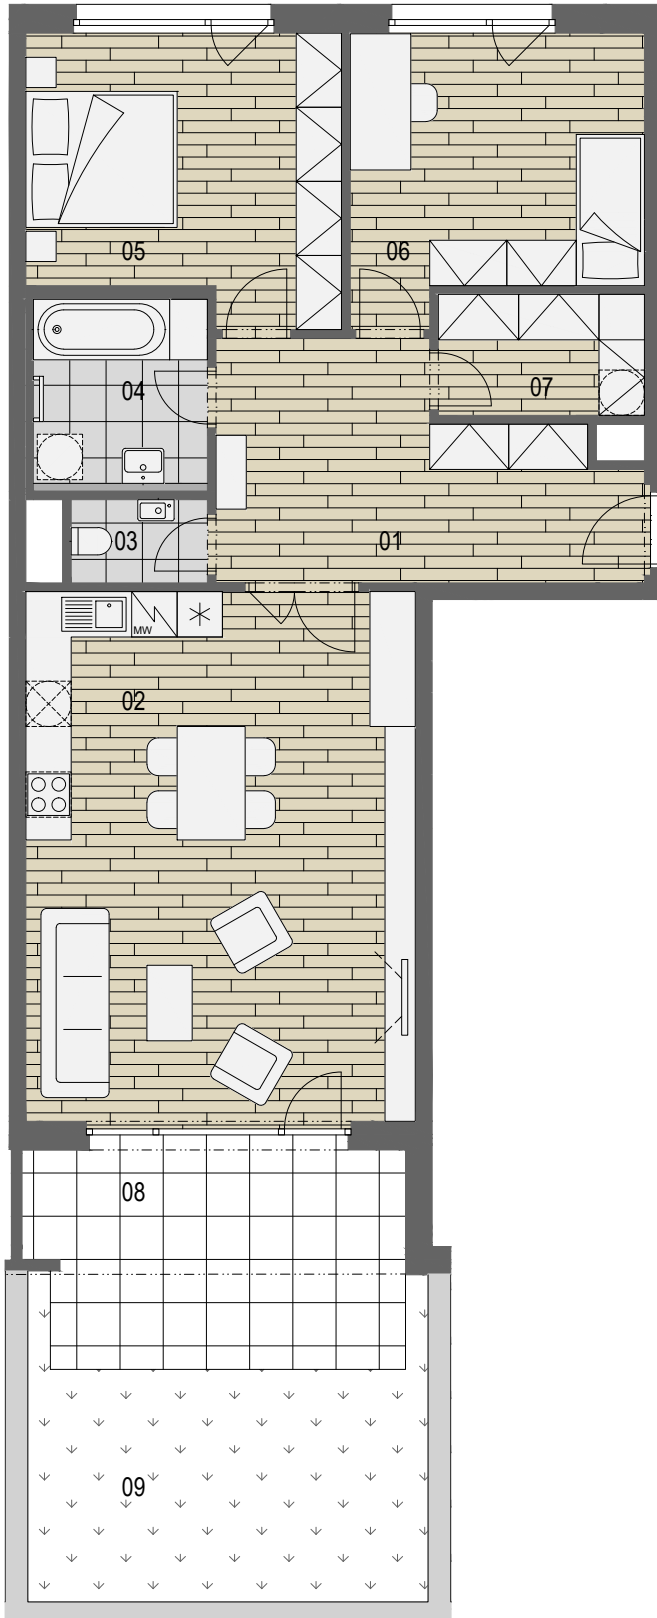

◁ C.B.2.3



MĚŘÍTKO 1:100 ↻

A4

Výměry jednotlivých bytových jednotek a jejich místností uvedené v rámci této marketingové prezentace jsou pouze orientační a skutečné provedení může být v rámci stavební tolerance mírně odlišné. Kompletní podmínky prodeje a přesné výměry jednotlivých bytových jednotek v rámci projektu budou zakotveny ve smluvní dokumentaci uzavřené mezi investorem a jednotlivými klienty. Vizualizace, umělecké prezentace a dekorace interiéru jsou poskytnuty pouze pro ilustrační a marketingové účely a nejsou zahrnuty v ceně bytové jednotky. Investor si vyhrazuje právo provést změny v projektu.