



Č.M./ NO.	NÁZEV MÍSTNOSTI / ROOM	PLOCHA / AREA
01	CHODBA	14,63 m <sup>2</sup>
02	KOMORA	3,03 m <sup>2</sup>
03	LOŽNICE	17,15 m <sup>2</sup>
04	LOŽNICE	16,29 m <sup>2</sup>
05	KOUPELNA	4,96 m <sup>2</sup>
06	WC	1,60 m <sup>2</sup>
07	OBÝVACÍ POKOJ+KK	33,22 m <sup>2</sup>

**PLOCHA BYTU 90,88 m<sup>2</sup>**

08	LODŽIE	8,95 m <sup>2</sup>
09	LODŽIE	3,79 m <sup>2</sup>
0.1.15	SKLEP	3,78 m <sup>2</sup>

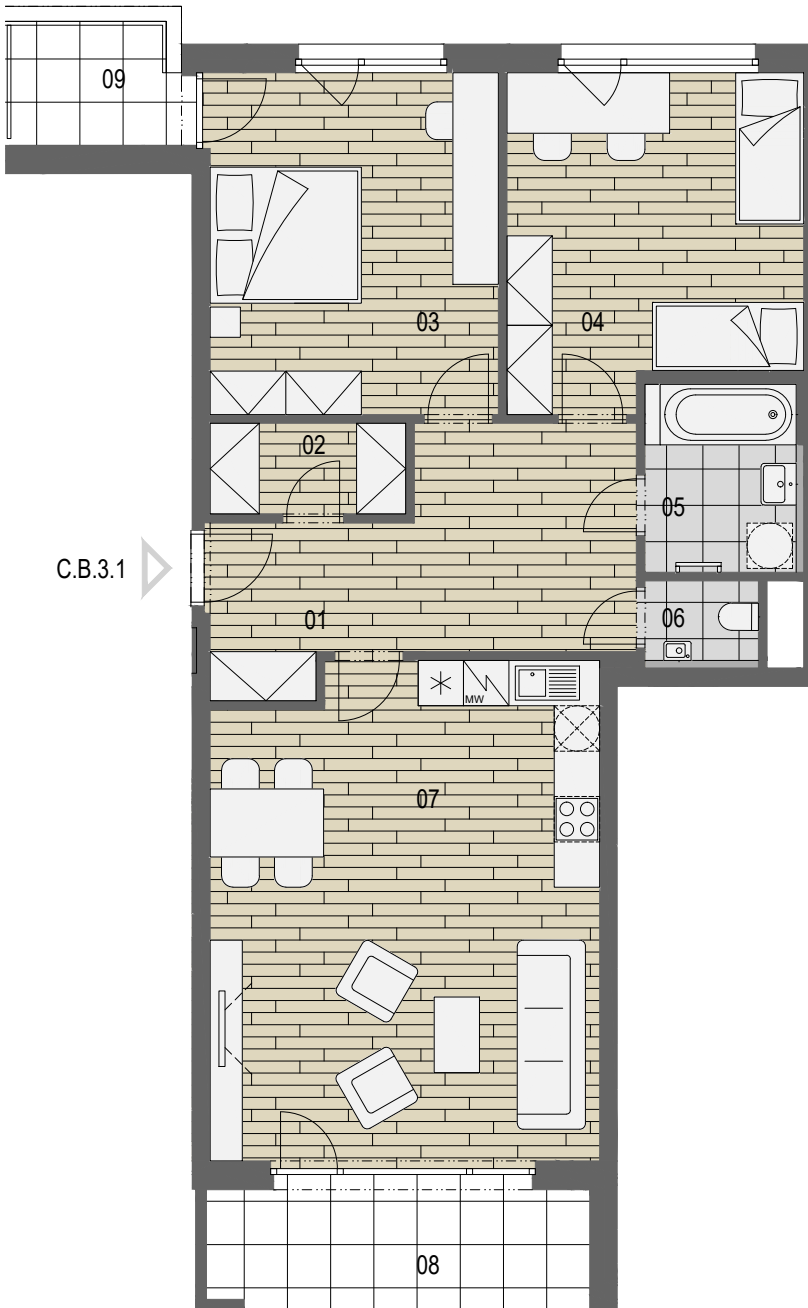

C.B.3.1

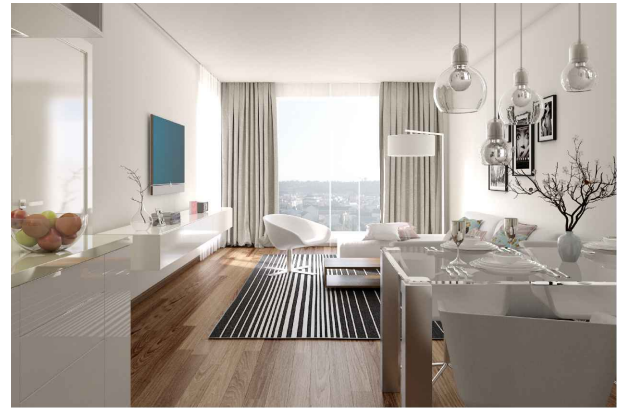

MĚŘÍTKO 1:100

A4

Výměry jednotlivých bytových jednotek a jejich místností uvedené v rámci této marketingové prezentace jsou pouze orientační a skutečné provedení může být v rámci stavební tolerance mírně odlišné. Kompletní podmínky prodeje a přesné výměry jednotlivých bytových jednotek v rámci projektu budou zakotveny ve smluvní dokumentaci uzavřené mezi investorem a jednotlivými klienty. Vizualizace, umělecké prezentace a dekorace interiéru jsou poskytnuty pouze pro ilustrační a marketingové účely a nejsou zahrnuty v ceně bytové jednotky. Investor si vyhrazuje právo provést změny v projektu.