
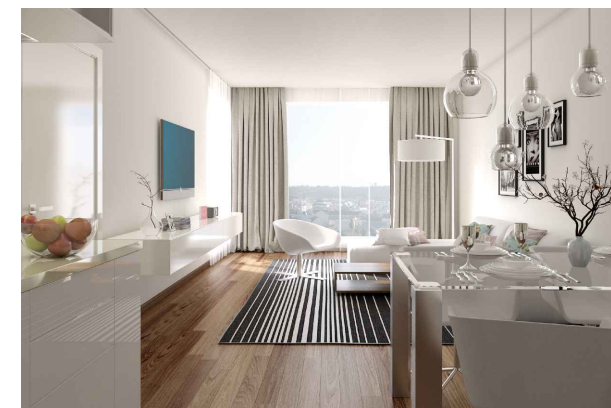


| Č.M./ NO. | NÁZEV MÍSTNOSTI / ROOM | PLOCHA / AREA        |
|-----------|------------------------|----------------------|
| 01        | CHODBA                 | 8,87 m <sup>2</sup>  |
| 02        | WC                     | 1,48 m <sup>2</sup>  |
| 03        | KOMORA                 | 2,08 m <sup>2</sup>  |
| 04        | LOŽNICE                | 12,50 m <sup>2</sup> |
| 05        | OBÝVACÍ POKOJ+KK       | 24,85 m <sup>2</sup> |
| 06        | KOUPELNA               | 6,66 m <sup>2</sup>  |

**PLOCHA BYTU 56,44 m<sup>2</sup>**

|        |        |                     |
|--------|--------|---------------------|
| 07     | LODŽIE | 5,93 m <sup>2</sup> |
| 0.1.14 | SKLEP  | 3,84 m <sup>2</sup> |

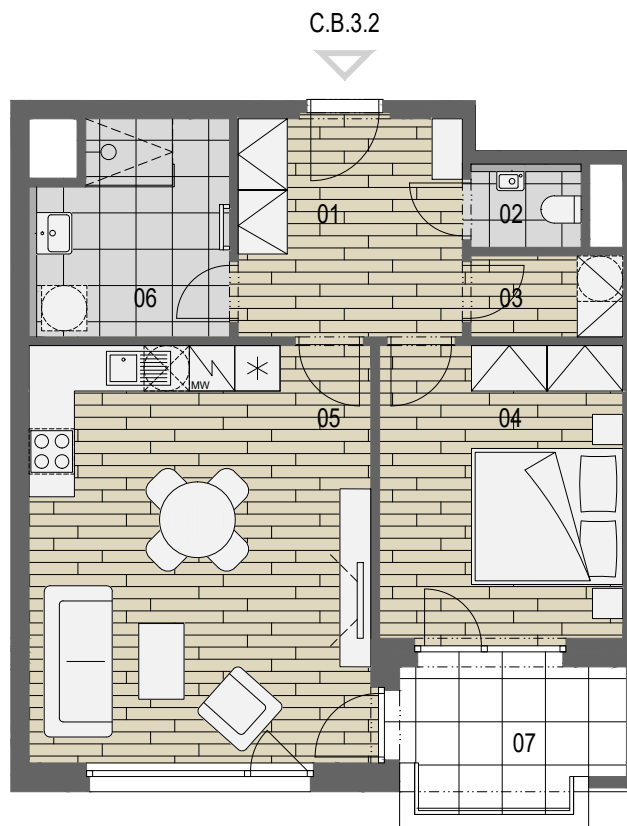

MĚŘÍTKO 1:100

A4

Výměry jednotlivých bytových jednotek a jejich místností uvedené v rámci této marketingové prezentace jsou pouze orientační a skutečné provedení může být v rámci stavební tolerance mírně odlišné. Kompletní podmínky prodeje a přesné výměry jednotlivých bytových jednotek v rámci projektu budou zakotveny ve smluvní dokumentaci uzavřené mezi investorem a jednotlivými klienty. Vizualizace, umělecké prezentace a dekorace interiéru jsou poskytnuty pouze pro ilustrační a marketingové účely a nejsou zahrnuty v ceně bytové jednotky. Investor si vyhrazuje právo provést změny v projektu.