
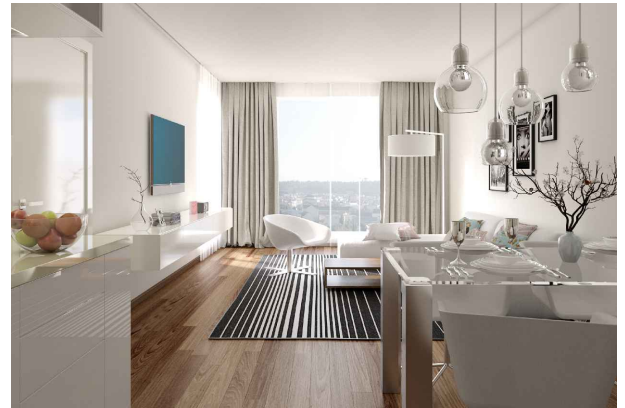


Č.M./ NO.	NÁZEV MÍSTNOSTI / ROOM	PLOCHA / AREA
01	CHODBA	15,14 m ²
02	OBÝVACÍ POKOJ+KK	36,18 m ²
03	WC	1,92 m ²
04	KOUPELNA	5,51 m ²
05	LOŽNICE	14,75 m ²
06	LOŽNICE	13,54 m ²
07	KOMORA	4,27 m ²

PLOCHA BYTU 91,31 m²

08	LODŽIE	3,99 m ²
09	LODŽIE	10,08 m ²
0.1PP.24	SKLEP	3,56 m ²

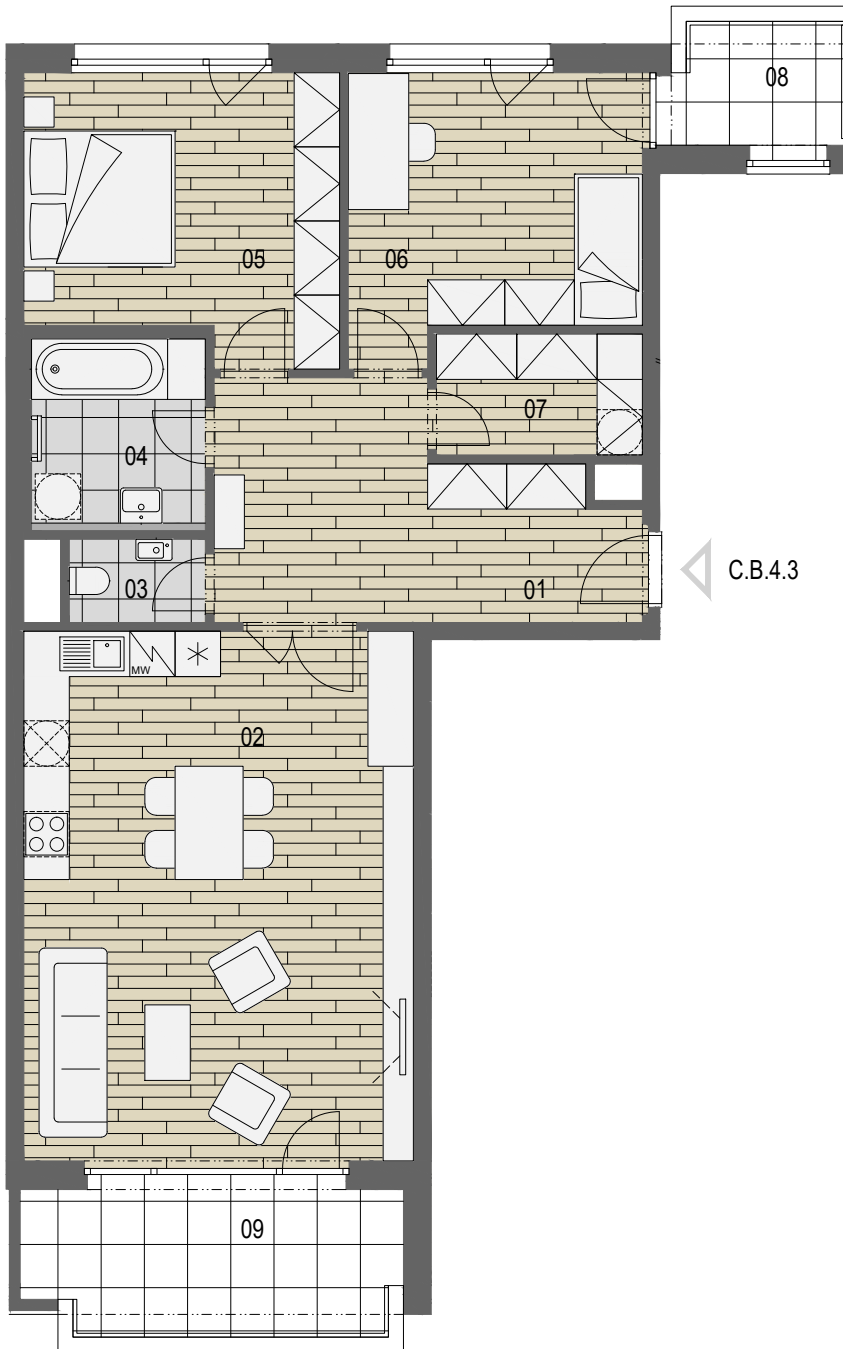

MĚŘÍTKO 1:100

A4

Výměry jednotlivých bytových jednotek a jejich místností uvedené v rámci této marketingové prezentace jsou pouze orientační a skutečné provedení může být v rámci stavební tolerance mírně odlišné. Kompletní podmínky prodeje a přesné výměry jednotlivých bytových jednotek v rámci projektu budou zakotveny ve smluvní dokumentaci uzavřené mezi investorem a jednotlivými klienty. Vizualizace, umělecké prezentace a dekorace interiéru jsou poskytnuty pouze pro ilustrační a marketingové účely a nejsou zahrnuty v ceně bytové jednotky. Investor si vyhrazuje právo provést změny v projektu.