


Č.M./ NO.	NÁZEV MÍSTNOSTI / ROOM	PLOCHA / AREA
01	CHODBA	14,63 m ²
02	KOMORA	3,03 m ²
03	LOŽNICE	17,15 m ²
04	LOŽNICE	16,29 m ²
05	KOUPELNA	4,96 m ²
06	WC	1,60 m ²
07	OBÝVACÍ POKOJ+KK	33,22 m ²

PLOCHA BYTU 90,88 m²

08	LODŽIE	8,95 m ²
09	LODŽIE	3,24 m ²
0.1PP.22	SKLEP	3,69 m ²

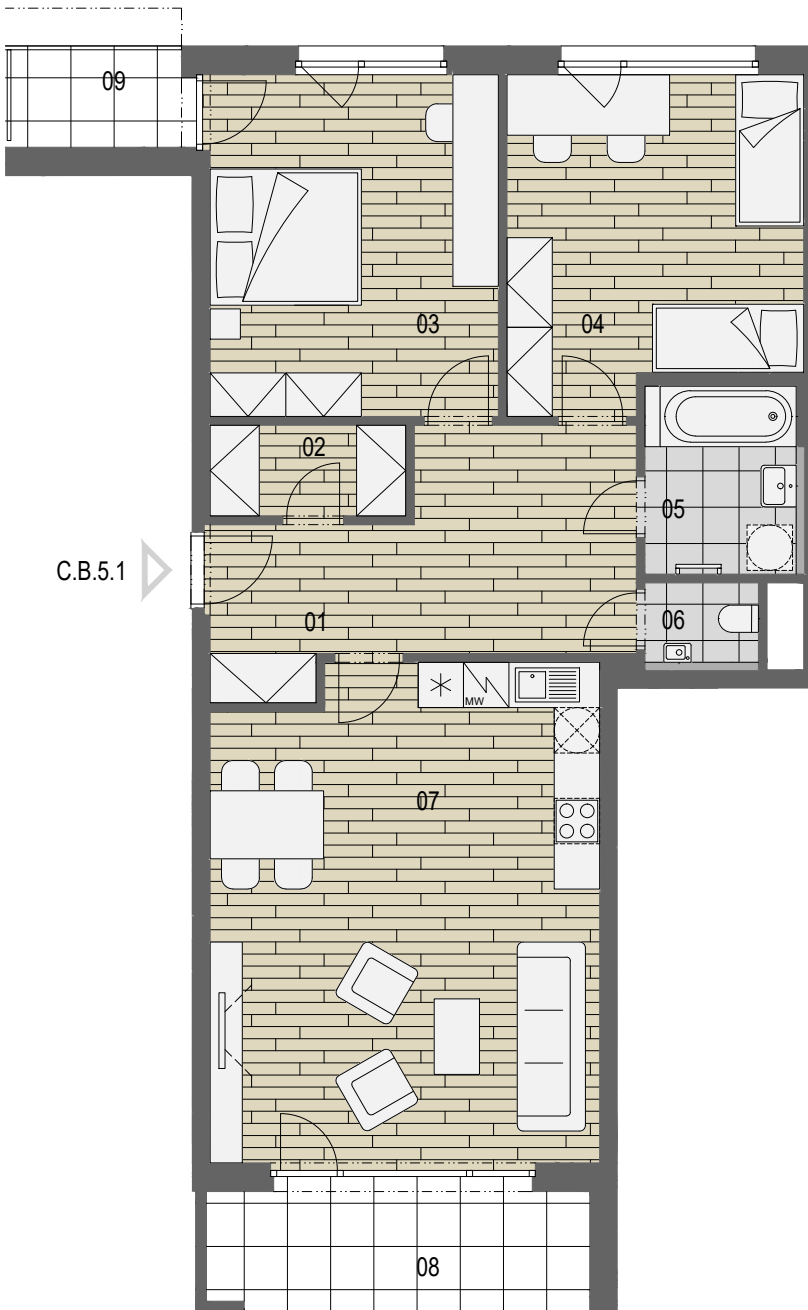

MĚŘÍTKO 1:100

A4

Výměry jednotlivých bytových jednotek a jejich místností uvedené v rámci této marketingové prezentace jsou pouze orientační a skutečné provedení může být v rámci stavební tolerance mírně odlišné. Kompletní podmínky prodeje a přesné výměry jednotlivých bytových jednotek v rámci projektu budou zakotoveny ve smluvní dokumentaci uzavřené mezi investorem a jednotlivými klienty. Vizualizace, umělecké prezentace a dekorace interiéru jsou poskytnuty pouze pro ilustrační a marketingové účely a nejsou zahrnuty v ceně bytové jednotky. Investor si vyhrazuje právo provést změny v projektu.