
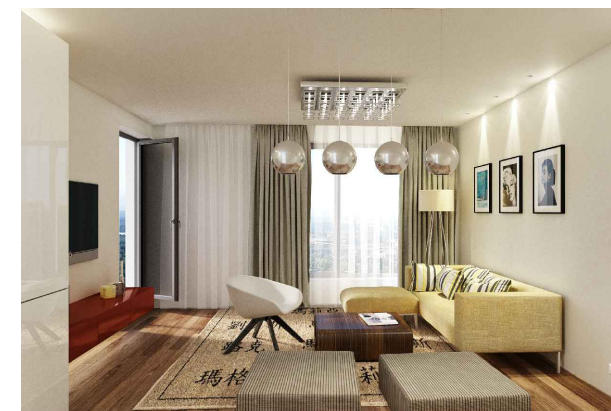


Č.M./ NO.	NÁZEV MÍSTNOSTI / ROOM	PLOCHA / AREA
01	CHODBA	8,87 m ²
02	WC	1,48 m ²
03	KOMORA	2,08 m ²
04	LOŽNICE	12,50 m ²
05	OBÝVACÍ POKOJ+KK	24,85 m ²
06	KOUPELNA	6,66 m ²

PLOCHA BYTU 56,44 m²

07	LODŽIE	5,93 m ²
0.1PP.30	SKLEP	4,56 m ²

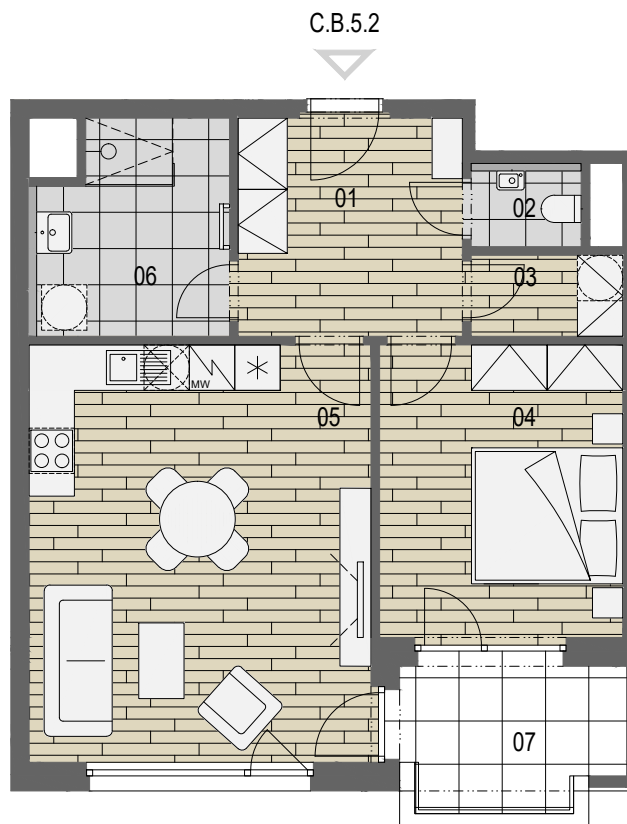

MĚŘÍTKO 1:100

A4

Výměry jednotlivých bytových jednotek a jejich místností uvedené v rámci této marketingové prezentace jsou pouze orientační a skutečné provedení může být v rámci stavební tolerance mírně odlišné. Kompletní podmínky prodeje a přesné výměry jednotlivých bytových jednotek v rámci projektu budou zakotveny ve smluvní dokumentaci uzavřené mezi investorem a jednotlivými klienty. Vizualizace, umělecké prezentace a dekorace interiéru jsou poskytnuty pouze pro ilustrační a marketingové účely a nejsou zahrnuty v ceně bytové jednotky. Investor si vyhrazuje právo provést změny v projektu.