


3KK 6NP C.B.6.3

| Č.M./ NO. | NÁZEV MÍSTNOSTI / ROOM | PLOCHA / AREA |
|-----------|------------------------|----------------------|
| 01 | CHODBA | 15,14 m ² |
| 02 | OBÝVACÍ POKOJ+KK | 36,18 m ² |
| 03 | WC | 1,92 m ² |
| 04 | KOUPELNA | 5,51 m ² |
| 05 | LOŽNICE | 14,75 m ² |
| 06 | LOŽNICE | 13,54 m ² |
| 07 | KOMORA | 4,27 m ² |

PLOCHA BYTU 91,31 m²

| | | |
|----------|--------|----------------------|
| 08 | LODŽIE | 3,99 m ² |
| 09 | LODŽIE | 10,08 m ² |
| 0.1PP.21 | SKLEP | 3,62 m ² |

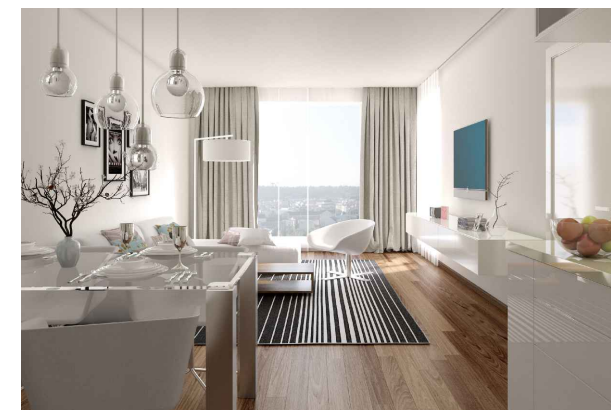

MĚŘÍTKO 1:100



A4

Výměry jednotlivých bytových jednotek a jejich místností uvedené v rámci této marketingové prezentace jsou pouze orientační a skutečné provedení může být v rámci stavební tolerance mírně odlišné. Kompletní podmínky prodeje a přesné výměry jednotlivých bytových jednotek v rámci projektu budou zakotveny ve smluvní dokumentaci uzavřené mezi investorem a jednotlivými klienty. Vizualizace, umělecké prezentace a dekorace interiéru jsou poskytnuty pouze pro ilustrační a marketingové účely a nejsou zahrnuty v ceně bytové jednotky. Investor si vyhrazuje právo provést změny v projektu.