


Č.M./ NO.	NÁZEV MÍSTNOSTI / ROOM	PLOCHA / AREA
01	CHODBA	14,98 m ²
02	LOŽNICE	16,78 m ²
03	LOŽNICE	17,09 m ²
04	LOŽNICE	13,43 m ²
05	KOUPELNA	8,28 m ²
06	WC	1,78 m ²
07	KOMORA	2,44 m ²
08	OBÝVACÍ POKOJ + KK	33,29 m ²

PLOCHA BYTU 108,07 m²

09	TERASA	5,76 m ²
10	TERASA	32,68 m ²
B.7.3.02	SKLEP	5,03 m ²

C.B.7.1

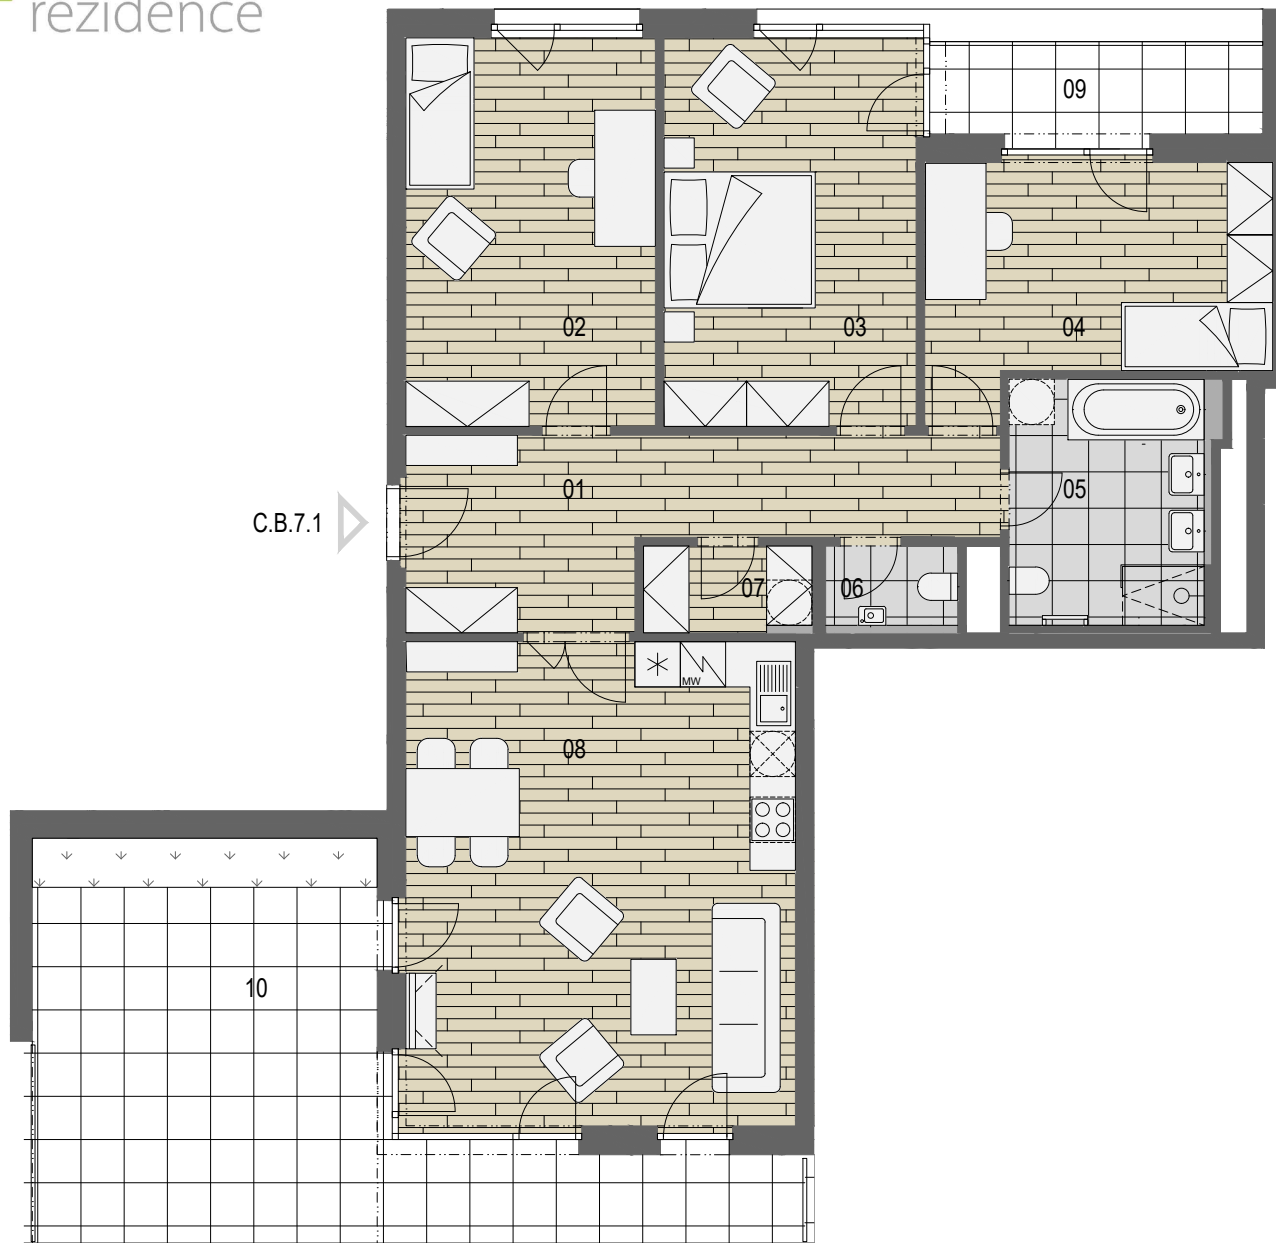

MĚŘÍTKO 1:100

A4

Výměry jednotlivých bytových jednotek a jejich místností uvedené v rámci této marketingové prezentace jsou pouze orientační a skutečné provedení může být v rámci stavební tolerance mírně odlišné. Kompletní podmínky prodeje a přesné výměry jednotlivých bytových jednotek v rámci projektu budou zakotveny ve smluvní dokumentaci uzavřené mezi investorem a jednotlivými klienty. Vizualizace, umělecké prezentace a dekorace interiéru jsou poskytnuty pouze pro ilustrační a marketingové účely a nejsou zahrnuty v ceně bytové jednotky. Investor si vyhrazuje právo provést změny v projektu.