


C.B.7.2

## 4KK 7NP C.B.7.2

Č.M./ NO.	NÁZEV MÍSTNOSTI / ROOM	PLOCHA / AREA
01	CHODBA	10,76 m <sup>2</sup>
02	KOMORA	3,97 m <sup>2</sup>
03	WC	2,37 m <sup>2</sup>
04	LOŽNICE	13,09 m <sup>2</sup>
05	OBÝVACÍ POKOJ + KK	29,54 m <sup>2</sup>
06	KOUPELNA	6,02 m <sup>2</sup>
07	LOŽNICE	14,08 m <sup>2</sup>
08	LOŽNICE	14,54 m <sup>2</sup>

**PLOCHA BYTU 94,37 m<sup>2</sup>**

09	TERASA	8,45 m <sup>2</sup>
10	TERASA	17,75 m <sup>2</sup>
B.7.3.01	SKLEP	5,85 m <sup>2</sup>

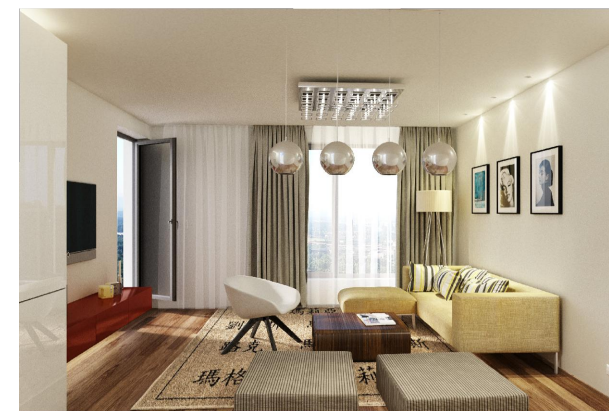

MĚŘÍTKO 1:100

A4

Výměry jednotlivých bytových jednotek a jejich místností uvedené v rámci této marketingové prezentace jsou pouze orientační a skutečné provedení může být v rámci stavební tolerance mírně odlišné. Kompletní podmínky prodeje a přesné výměry jednotlivých bytových jednotek v rámci projektu budou zakotveny ve smluvní dokumentaci uzavřené mezi investorem a jednotlivými klienty. Vizualizace, umělecké prezentace a dekorace interiéru jsou poskytnuty pouze pro ilustrační a marketingové účely a nejsou zahrnuty v ceně bytové jednotky. Investor si vyhrazuje právo provést změny v projektu.