


Č.M./ NO.	NÁZEV MÍSTNOSTI / ROOM	PLOCHA / AREA
01	CHODBA	8,14 m ²
02	KOUPELNA	4,24 m ²
03	KOMORA	2,80 m ²
04	LOŽNICE	14,61 m ²
05	OBÝVACÍ POKOJ+KK	28,42 m ²
06	WC	1,72 m ²

PLOCHA BYTU 59,93 m²

C.2.6.04 SKLEP 3,23 m²

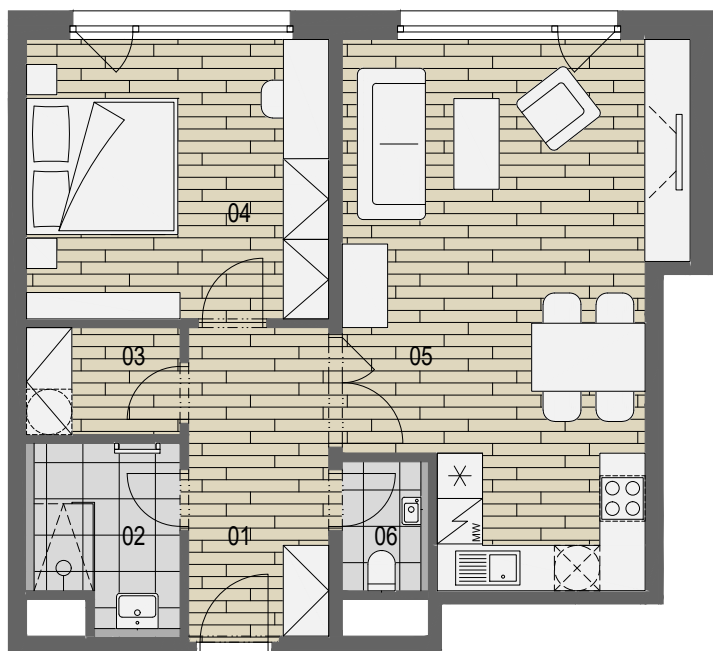

C.C.2.5



MĚŘÍTKO 1:100

A4

Výměry jednotlivých bytových jednotek a jejich místností uvedené v rámci této marketingové prezentace jsou pouze orientační a skutečné provedení může být v rámci stavební tolerance mírně odlišné. Kompletní podmínky prodeje a přesné výměry jednotlivých bytových jednotek v rámci projektu budou zakotveny ve smluvní dokumentaci uzavřené mezi investorem a jednotlivými klienty. Vizualizace, umělecké prezentace a dekorace interiéru jsou poskytnuty pouze pro ilustrační a marketingové účely a nejsou zahrnuty v ceně bytové jednotky. Investor si vyhrazuje právo provést změny v projektu.