


Č.M./ NO.	NÁZEV MÍSTNOSTI / ROOM	PLOCHA / AREA
01	CHODBA	15,05 m ²
02	WC	1,60 m ²
03	KOMORA	3,00 m ²
04	OBÝVACÍ POKOJ+KK	38,37 m ²
05	LOŽNICE	12,47 m ²
06	LOŽNICE	13,54 m ²
07	KOUPELNA	5,67 m ²

PLOCHA BYTU 89,70 m²

08	LODŽIE	7,34 m ²
C.3.6.05	SKLEP	3,29 m ²

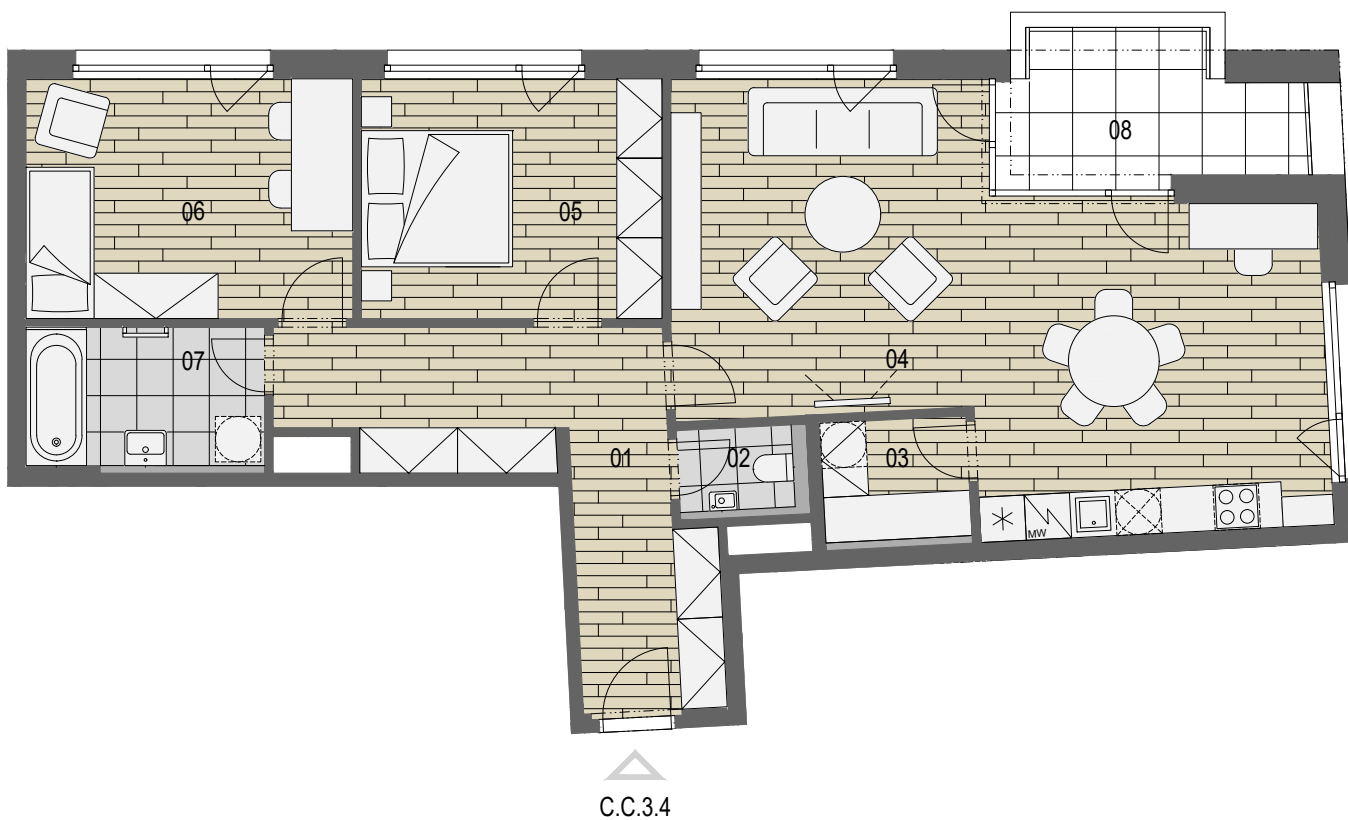

MĚŘÍTKO 1:100

A4

Výměry jednotlivých bytových jednotek a jejich místností uvedené v rámci této marketingové prezentace jsou pouze orientační a skutečné provedení může být v rámci stavební tolerance mírně odlišné. Kompletní podmínky prodeje a přesné výměry jednotlivých bytových jednotek v rámci projektu budou zakotveny ve smluvní dokumentaci uzavřené mezi investorem a jednotlivými klienty. Vizualizace, umělecké prezentace a dekorace interiéru jsou poskytnuty pouze pro ilustrační a marketingové účely a nejsou zahrnuty v ceně bytové jednotky. Investor si vyhrazuje právo provést změny v projektu.