
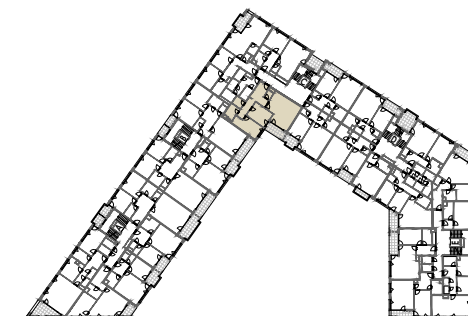


Č.M./ NO.	NÁZEV MÍSTNOSTI / ROOM	PLOCHA / AREA
01	CHODBA	17,52 m ²
02	WC	1,71 m ²
03	OBÝVACÍ POKOJ+KK	30,85 m ²
04	LOŽNICE	13,41 m ²
05	LOŽNICE	14,14 m ²
06	KOUPELNA	4,86 m ²
07	KOMORA	3,29 m ²

PLOCHA BYTU 85,78 m²

08	LODŽIE	7,33 m ²
C.5.6.02	SKLEP	3,87 m ²

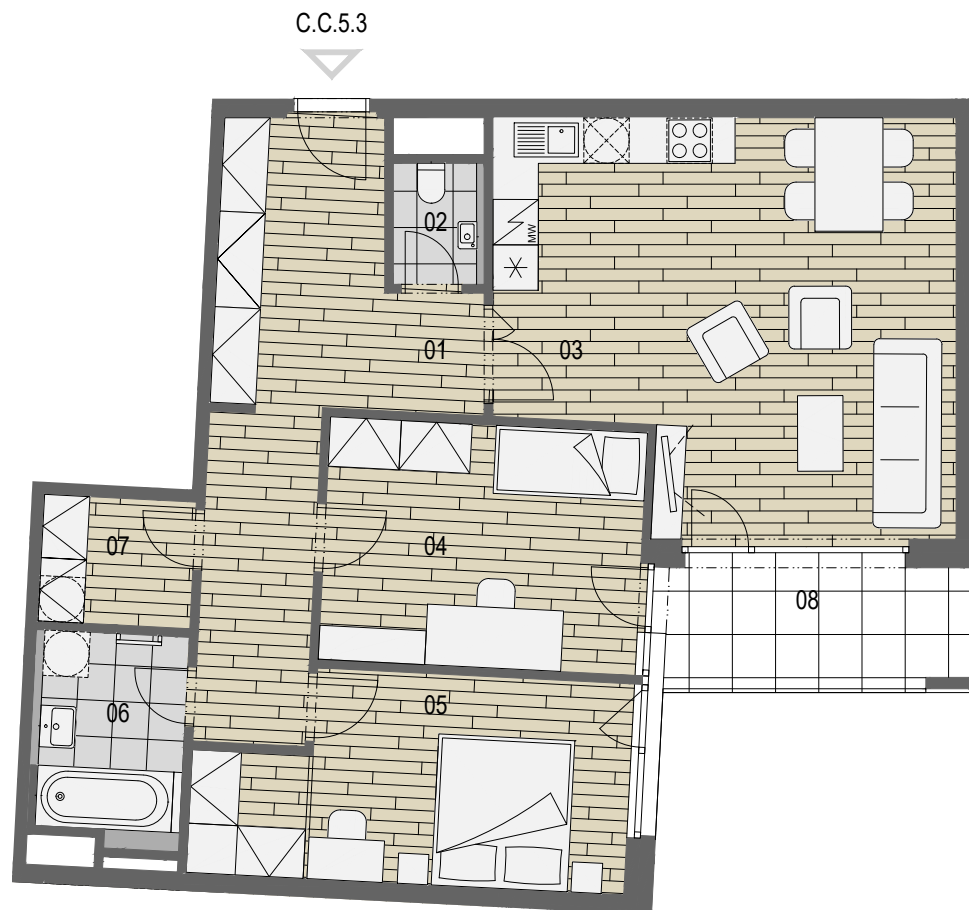

MĚŘÍTKO 1:100

A4

Výměry jednotlivých bytových jednotek a jejich místností uvedené v rámci této marketingové prezentace jsou pouze orientační a skutečné provedení může být v rámci stavební tolerance mírně odlišné. Kompletní podmínky prodeje a přesné výměry jednotlivých bytových jednotek v rámci projektu budou zakotveny ve smluvní dokumentaci uzavřené mezi investorem a jednotlivými klienty. Vizualizace, umělecké prezentace a dekorace interiéru jsou poskytnuty pouze pro ilustrační a marketingové účely a nejsou zahrnuty v ceně bytové jednotky. Investor si vyhrazuje právo provést změny v projektu.