
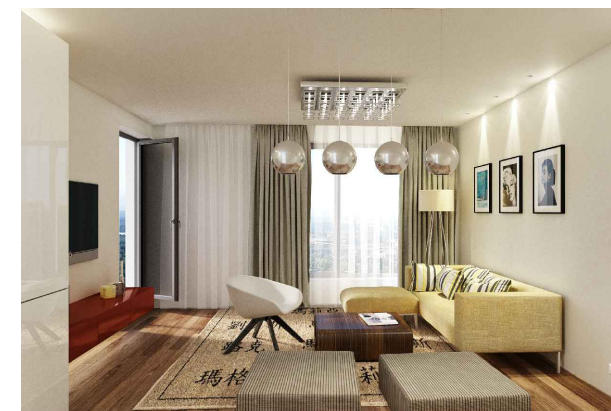


Č.M./ NO.	NÁZEV MÍSTNOSTI / ROOM	PLOCHA / AREA
01	CHODBA	8,80 m ²
02	KOMORA	1,84 m ²
03	LOŽNICE	13,41 m ²
04	OBÝVACÍ POKOJ+KK	26,32 m ²
05	KOUPELNA	5,49 m ²
06	WC	1,49 m ²

PLOCHA BYTU 57,35 m²

07	LODŽIE	6,68 m ²
0.1PP.34	SKLEP	2,96 m ²

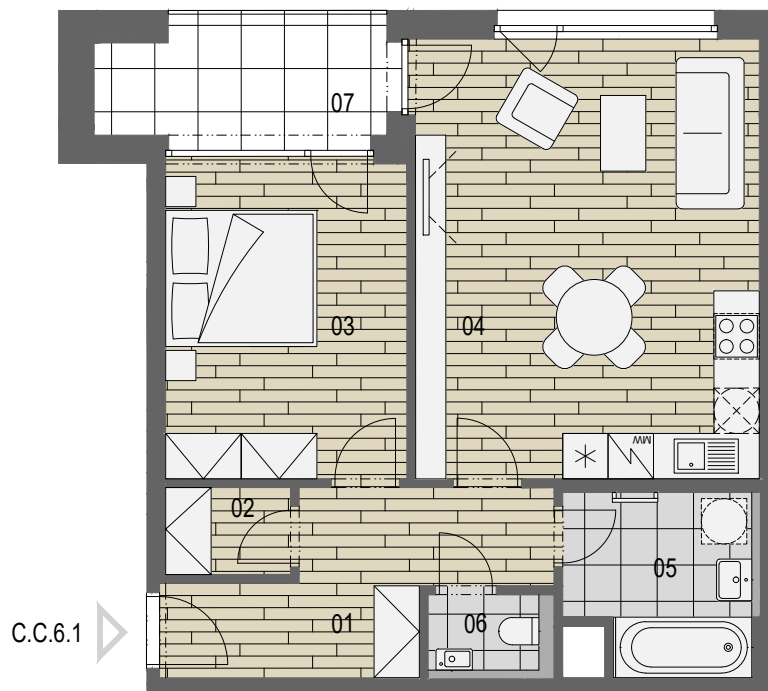

MĚŘÍTKO 1:100

A4

Výměry jednotlivých bytových jednotek a jejich místností uvedené v rámci této marketingové prezentace jsou pouze orientační a skutečné provedení může být v rámci stavební tolerance mírně odlišné. Kompletní podmínky prodeje a přesné výměry jednotlivých bytových jednotek v rámci projektu budou zakotveny ve smluvní dokumentaci uzavřené mezi investorem a jednotlivými klienty. Vizualizace, umělecké prezentace a dekorace interiéru jsou poskytnuty pouze pro ilustrační a marketingové účely a nejsou zahrnuty v ceně bytové jednotky. Investor si vyhrazuje právo provést změny v projektu.