


# 4KK 7NP C.C.7.1

Č.M./ NO.	NÁZEV MÍSTNOSTI / ROOM	PLOCHA / AREA
01	CHODBA	13,95 m <sup>2</sup>
02	KOMORA	4,19 m <sup>2</sup>
03	LOŽNICE	13,40 m <sup>2</sup>
04	LOŽNICE	18,31 m <sup>2</sup>
05	KOUPELNA	7,58 m <sup>2</sup>
06	WC	4,08 m <sup>2</sup>
07	OBÝVACÍ POKOJ+KK	26,95 m <sup>2</sup>
08	LOŽNICE	11,27 m <sup>2</sup>

## PLOCHA BYTU 99,73 m<sup>2</sup>

09	TERASA	17,21 m <sup>2</sup>
10	TERASA	12,09 m <sup>2</sup>
C.7.4.03	SKLEP	3,84 m <sup>2</sup>

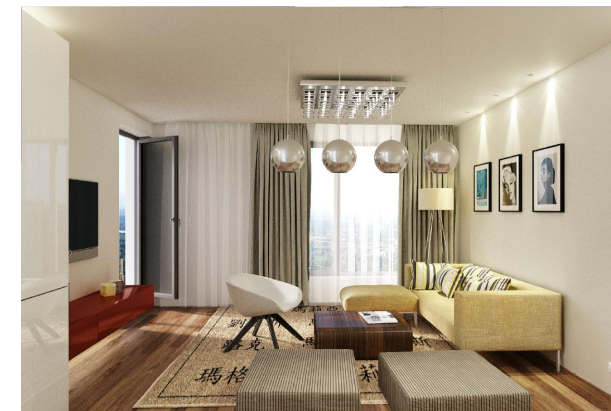

MĚŘÍTKO 1:100

A4

Výměry jednotlivých bytových jednotek a jejich místností uvedené v rámci této marketingové prezentace jsou pouze orientační a skutečné provedení může být v rámci stavební tolerance mírně odlišné. Kompletní podmínky prodeje a přesné výměry jednotlivých bytových jednotek v rámci projektu budou zakotveny ve smluvní dokumentaci uzavřené mezi investorem a jednotlivými klienty. Vizualizace, umělecké prezentace a dekorace interiéru jsou poskytnuty pouze pro ilustrační a marketingové účely a nejsou zahrnuty v ceně bytové jednotky. Investor si vyhrazuje právo provést změny v projektu.