


Č.M./ NO.	NÁZEV MÍSTNOSTI / ROOM	PLOCHA / AREA
01	CHODBA	15,66 m ²
02	LOŽNICE	13,69 m ²
03	OBÝVACÍ POKOJ + KK	34,60 m ²
04	KOUPELNA	5,60 m ²
05	LOŽNICE	17,94 m ²
06	LOŽNICE	18,57 m ²
07	KOMORA	5,11 m ²
08	WC	1,66 m ²

PLOCHA BYTU 112,83 m²

09	TERASA	4,96 m ²
10	TERASA	30,05 m ²
C.7.4.01	SKLEP	3,82 m ²

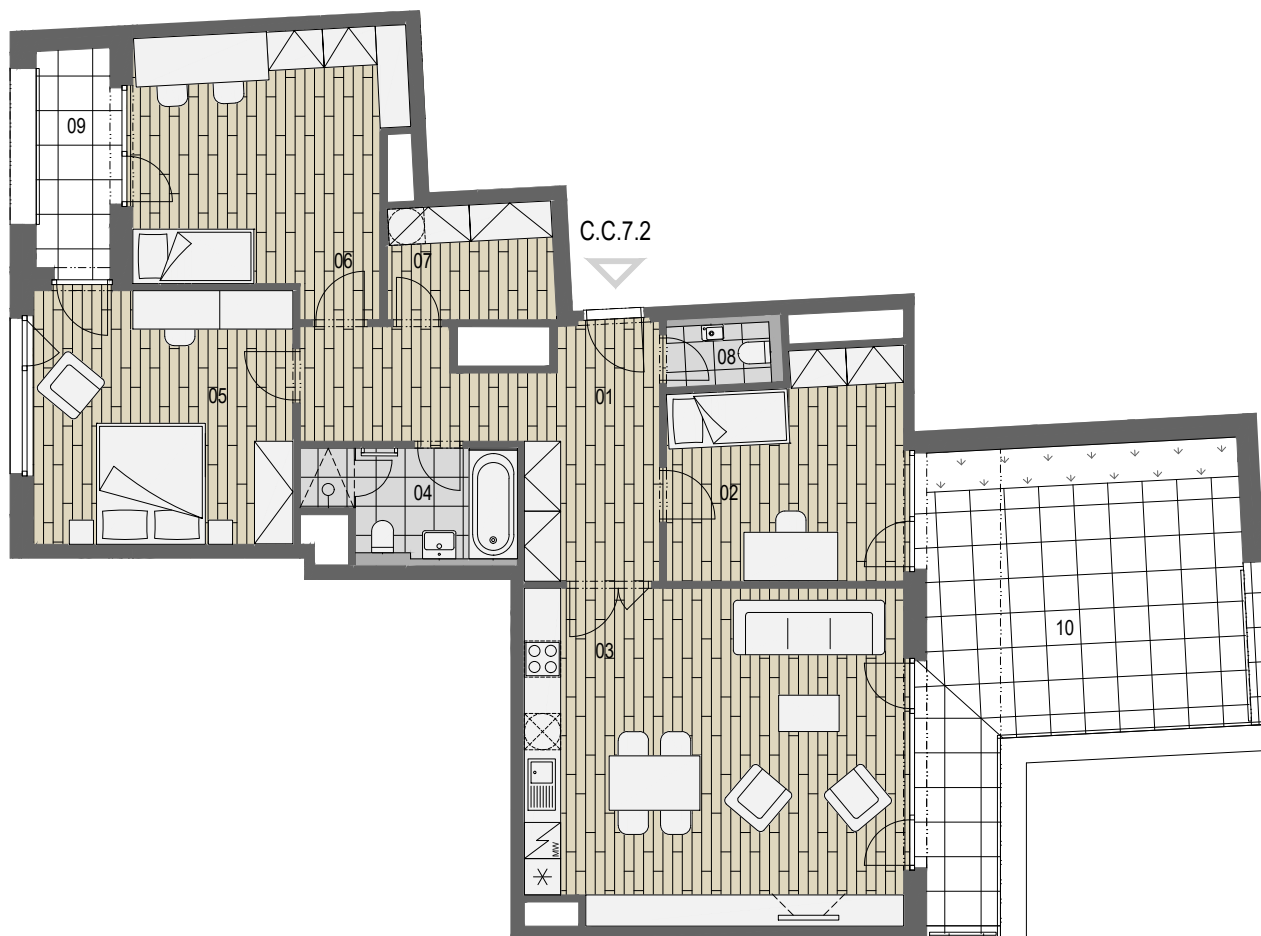

MĚŘÍTKO 1:125



A4

Výměry jednotlivých bytových jednotek a jejich místností uvedené v rámci této marketingové prezentace jsou pouze orientační a skutečné provedení může být v rámci stavební tolerance mírně odlišné. Kompletní podmínky prodeje a přesné výměry jednotlivých bytových jednotek v rámci projektu budou zakotveny ve smluvní dokumentaci uzavřené mezi investorem a jednotlivými klienty. Vizualizace, umělecké prezentace a dekorace interiéru jsou poskytnuty pouze pro ilustrační a marketingové účely a nejsou zahrnuty v ceně bytové jednotky. Investor si vyhrazuje právo provést změny v projektu.