



Č.M./ NO.	NÁZEV MÍSTNOSTI / ROOM	PLOCHA / AREA
01	CHODBA	10,81 m ²
02	WC	1,65 m ²
03	OBÝVACÍ POKOJ+KK	31,01 m ²
04	LOŽNICE	14,20 m ²
05	LOŽNICE	14,87 m ²
06	KOMORA	2,78 m ²
07	KOUPELNA	6,28 m ²

PLOCHA BYTU 81,60 m²

08	TERASA	6,76 m ²
09	TERASA	4,29 m ²
C.7.4.02	SKLEP	3,18 m ²

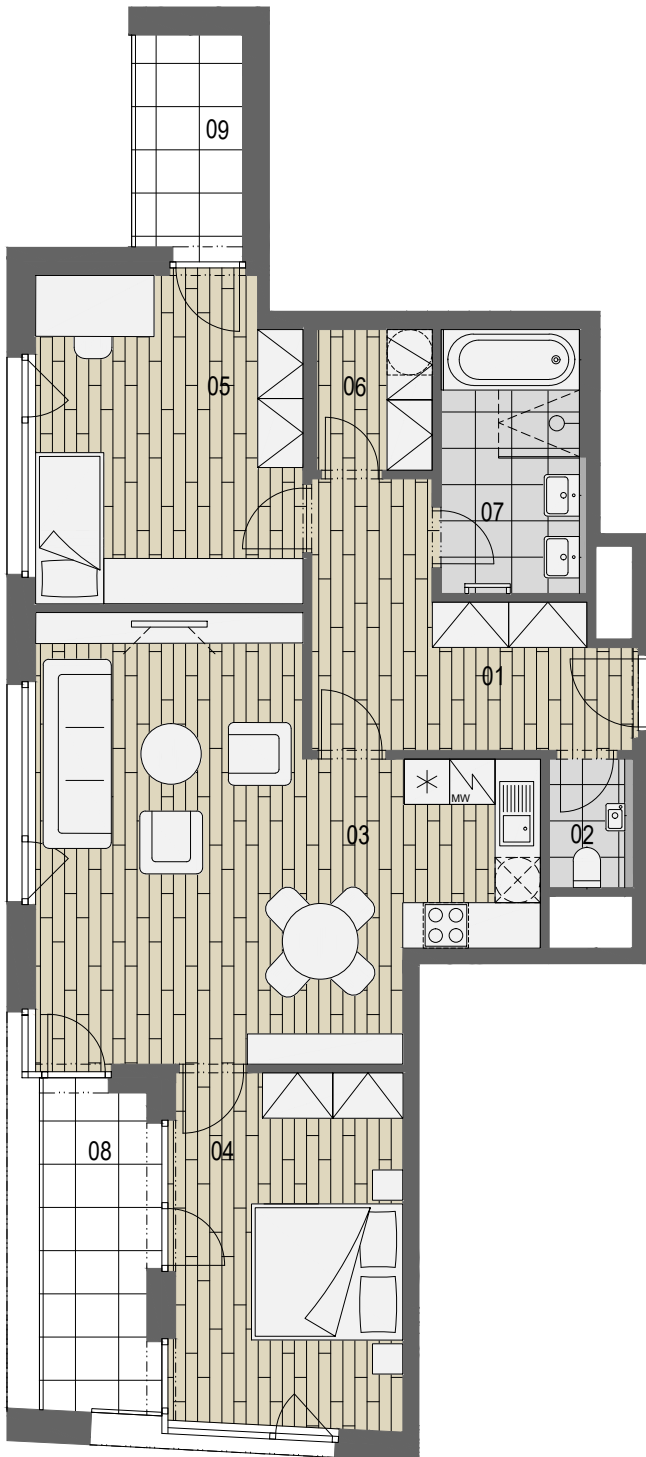

◁ C.C.7.3

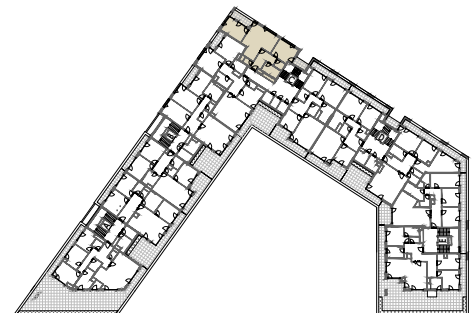

MĚŘÍTKO 1:100

A4

Výměry jednotlivých bytových jednotek a jejich místností uvedené v rámci této marketingové prezentace jsou pouze orientační a skutečné provedení může být v rámci stavební tolerance mírně odlišné. Kompletní podmínky prodeje a přesné výměry jednotlivých bytových jednotek v rámci projektu budou zakotoveny ve smluvní dokumentaci uzavřené mezi investorem a jednotlivými klienty. Vizualizace, umělecké prezentace a dekorace interiéru jsou poskytnuty pouze pro ilustrační a marketingové účely a nejsou zahrnuty v ceně bytové jednotky. Investor si vyhrazuje právo provést změny v projektu.