



C.C.8.1

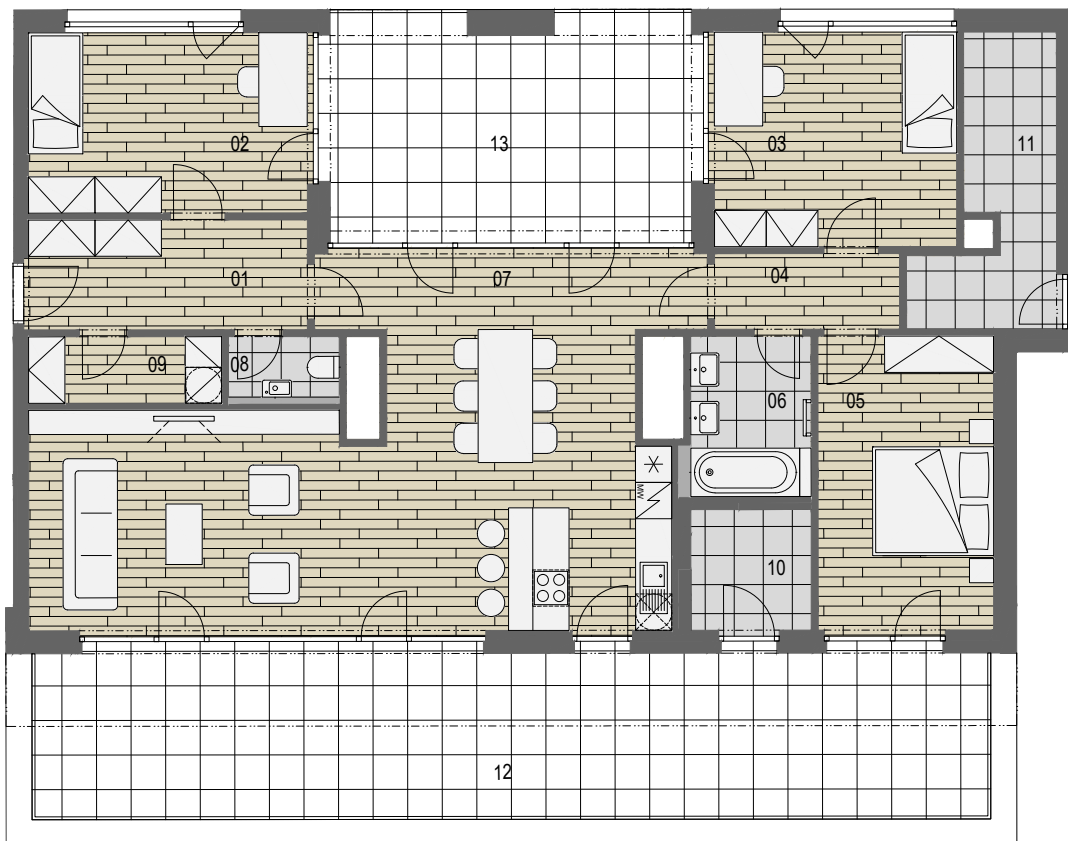

Č.M./ NO.	NÁZEV MÍSTNOSTI / ROOM	PLOCHA / AREA
01	CHODBA	8,67 m ²
02	LOŽNICE	13,83 m ²
03	LOŽNICE	14,30 m ²
04	CHODBA	4,09 m ²
05	LOŽNICE	14,14 m ²
06	KOUPELNA	5,18 m ²
07	OBÝVACÍ POKOJ+KK	52,48 m ²
08	WC	1,77 m ²
09	KOMORA	3,43 m ²

PLOCHA BYTU 117,89m²

10	SKLAD	3,99 m ²
11	SKLAD	8,18 m ²
12	TERASA	45,58 m ²
13	TERASA	23,39 m ²
C.8.4.03	SKLEP	4,23 m ²

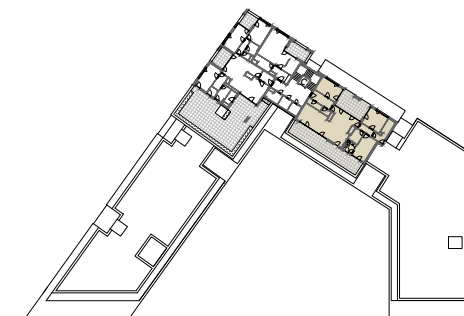

MĚŘÍTKO 1:125

A4

Výměry jednotlivých bytových jednotek a jejich místností uvedené v rámci této marketingové prezentace jsou pouze orientační a skutečné provedení může být v rámci stavební tolerance mírně odlišné. Kompletní podmínky prodeje a přesné výměry jednotlivých bytových jednotek v rámci projektu budou zakotveny ve smluvní dokumentaci uzavřené mezi investorem a jednotlivými klienty. Vizualizace, umělecké prezentace a dekorace interiéru jsou poskytnuty pouze pro ilustrační a marketingové účely a nejsou zahrnuty v ceně bytové jednotky. Investor si vyhrazuje právo provést změny v projektu.