


Č.M./ NO.	NÁZEV MÍSTNOSTI / ROOM	PLOCHA / AREA
01	CHODBA	5,30 m <sup>2</sup>
02	OBÝVACÍ POKOJ + KK	47,51 m <sup>2</sup>
03	KOUPELNA	5,15 m <sup>2</sup>
04	CHODBA	5,33 m <sup>2</sup>
05	LOŽNICE	14,37 m <sup>2</sup>
06	LOŽNICE	14,02 m <sup>2</sup>
07	LOŽNICE	14,02 m <sup>2</sup>
08	CHODBA	4,06 m <sup>2</sup>
09	KOUPELNA	4,35 m <sup>2</sup>
10	WC	1,53 m <sup>2</sup>

**PLOCHA BYTU 115,64 m<sup>2</sup>**

11	SKLAD	3,50 m <sup>2</sup>
12	SKLAD	2,52 m <sup>2</sup>
13	TERASA	105,97 m <sup>2</sup>
14	TERASA	9,62 m <sup>2</sup>
15	TERASA	7,35 m <sup>2</sup>
C.8.4.01	SKLEP	4,39 m <sup>2</sup>

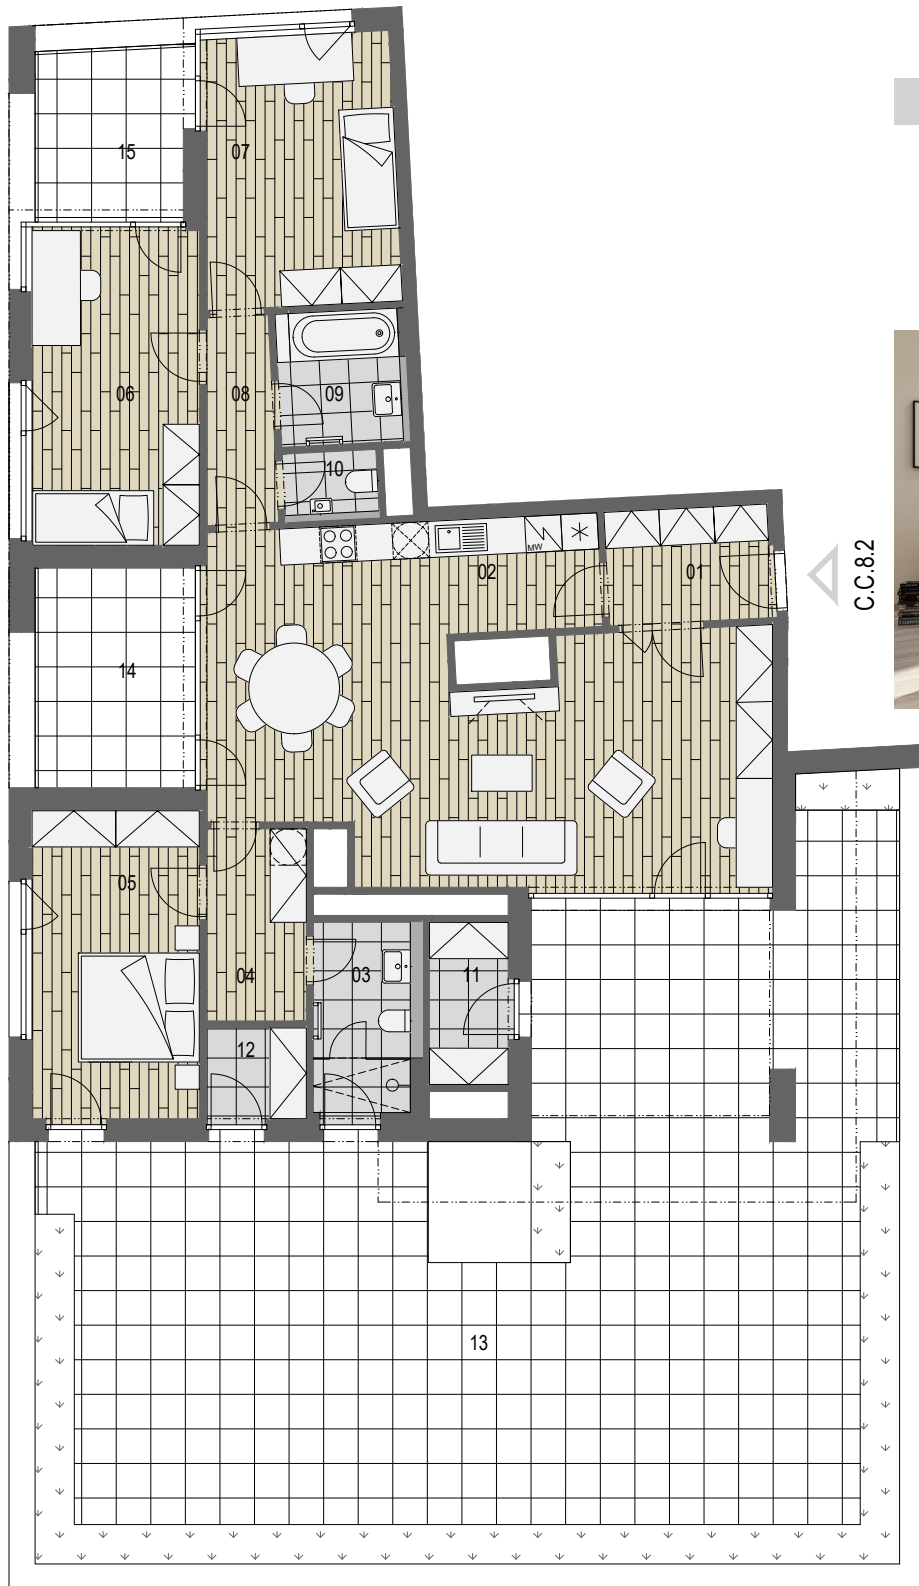

C.C.8.2



MĚŘÍTKO 1:125

Vyměry jednotlivých bytových jednotek a jejich místností uvedené v rámci této marketingové prezentace jsou pouze orientační a skutečné provedení může být v rámci stavební tolerance mírně odlišné. Kompletní podmínky prodeje a přesné rozměry jednotlivých bytových jednotek v rámci projektu budou zakotoveny ve smluvní dokumentaci uzavřené mezi investorem a jednotlivými klienty. Vizualizace, umělecké prezentace a dekorace interiéru jsou poskytnuty pouze pro ilustrační a marketingové účely a nejsou zahrnuty v ceně bytové jednotky. Investor si vyhrazuje právo provést změny v projektu.

A4