


C.D.2.3

## 2KK 2NP C.D.2.3

Č.M./ NO.	NÁZEV MÍSTNOSTI / ROOM	PLOCHA / AREA
01	CHODBA	8,80 m <sup>2</sup>
02	KOMORA	1,84 m <sup>2</sup>
03	LOŽNICE	14,29 m <sup>2</sup>
04	OBÝVACÍ POKOJ+KK	27,97 m <sup>2</sup>
05	KOUPELNA	5,49 m <sup>2</sup>
06	WC	1,49 m <sup>2</sup>

**PLOCHA BYTU 59,88 m<sup>2</sup>**

07	TERASA	8,65 m <sup>2</sup>
08	ZAHRADA	47,02 m <sup>2</sup>
D.2.6.04	SKLEP	3,60 m <sup>2</sup>

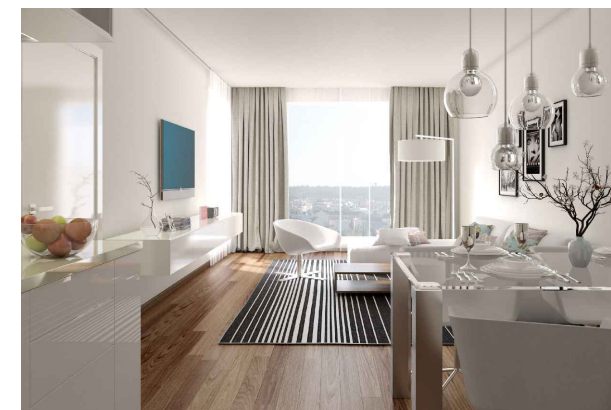

MĚŘÍTKO 1:100



A4

Výměry jednotlivých bytových jednotek a jejich místností uvedené v rámci této marketingové prezentace jsou pouze orientační a skutečné provedení může být v rámci stavební tolerance mírně odlišné. Kompletní podmínky prodeje a přesné výměry jednotlivých bytových jednotek v rámci projektu budou zakotveny ve smluvní dokumentaci uzavřené mezi investorem a jednotlivými klienty. Vizualizace, umělecké prezentace a dekorace interiéru jsou poskytnuty pouze pro ilustrační a marketingové účely a nejsou zahrnuty v ceně bytové jednotky. Investor si vyhrazuje právo provést změny v projektu.