
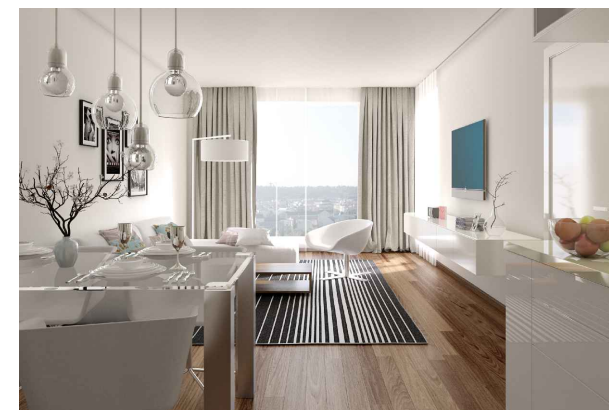


Č.M./ NO.	NÁZEV MÍSTNOSTI / ROOM	PLOCHA / AREA
01	CHODBA	3,76 m <sup>2</sup>
02	KOUPELNA	5,06 m <sup>2</sup>
03	OBÝVACÍ POKOJ+KK	26,80 m <sup>2</sup>

**PLOCHA BYTU 35,62 m<sup>2</sup>**

04	BALKON	3,02 m <sup>2</sup>
D.5.6.05	SKLEP	2,82 m <sup>2</sup>

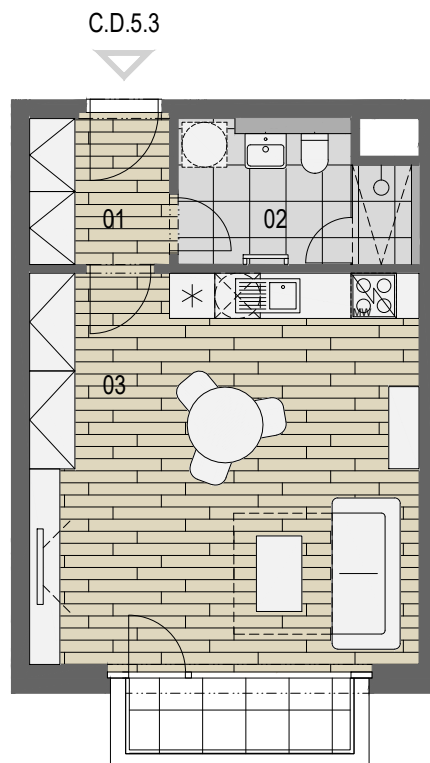

MĚŘÍTKO 1:100

A4

Výměry jednotlivých bytových jednotek a jejich místností uvedené v rámci této marketingové prezentace jsou pouze orientační a skutečné provedení může být v rámci stavební tolerance mírně odlišné. Kompletní podmínky prodeje a přesné výměry jednotlivých bytových jednotek v rámci projektu budou zakotveny ve smluvní dokumentaci uzavřené mezi investorem a jednotlivými klienty. Vizualizace, umělecké prezentace a dekorace interiéru jsou poskytnuty pouze pro ilustrační a marketingové účely a nejsou zahrnuty v ceně bytové jednotky. Investor si vyhrazuje právo provést změny v projektu.