




Č.M./ NO.	NÁZEV MÍSTNOSTI / ROOM	PLOCHA / AREA
01	CHODBA	8,00 m ²
02	WC	1,63 m ²
03	OBÝVACÍ POKOJ+KK	26,64 m ²
04	LOŽNICE	17,37 m ²
05	KOUPELNA	5,02 m ²

PLOCHA BYTU 58,66 m²

06	LODŽIE	9,68 m ²
D.6.6.02	SKLEP	3,01 m ²

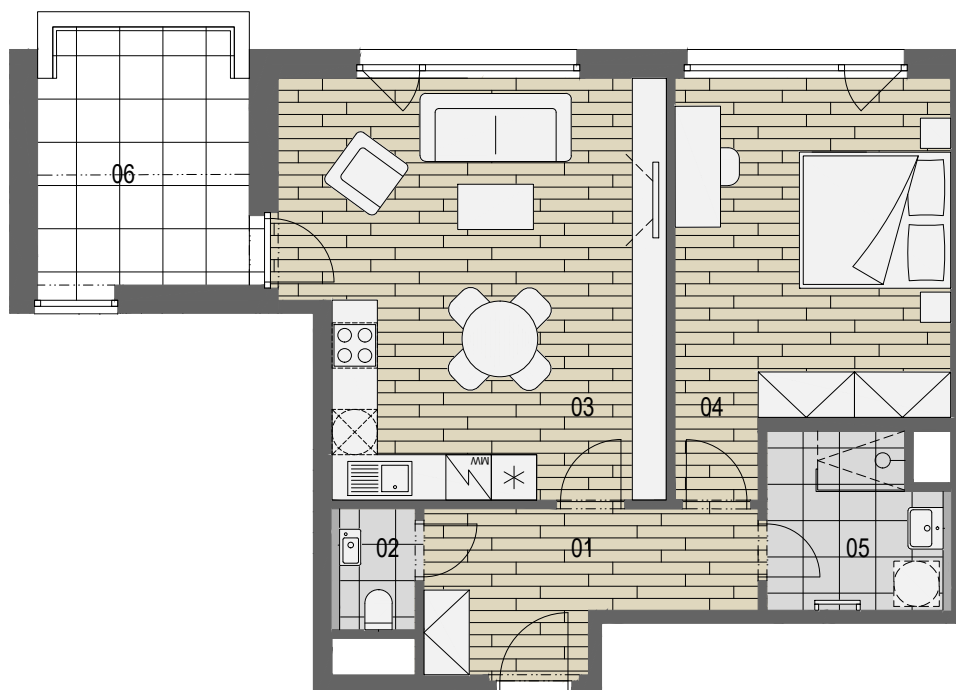

C.D.6.1

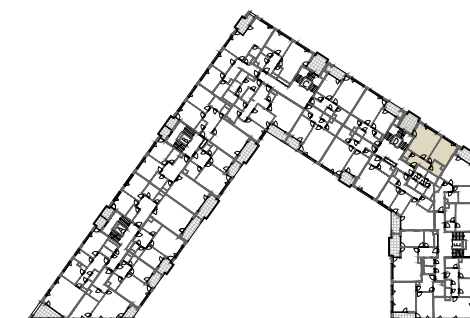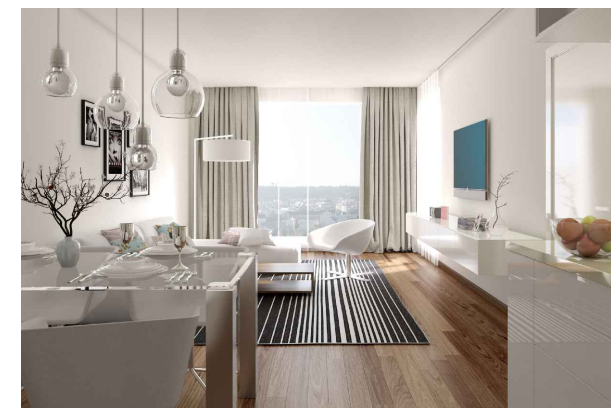

MĚŘÍTKO 1:100

A4

Výměry jednotlivých bytových jednotek a jejich místností uvedené v rámci této marketingové prezentace jsou pouze orientační a skutečné provedení může být v rámci stavební tolerance mírně odlišné. Kompletní podmínky prodeje a přesné výměry jednotlivých bytových jednotek v rámci projektu budou zakotveny ve smluvní dokumentaci uzavřené mezi investorem a jednotlivými klienty. Vizualizace, umělecké prezentace a dekorace interiéru jsou poskytnuty pouze pro ilustrační a marketingové účely a nejsou zahrnuty v ceně bytové jednotky. Investor si vyhrazuje právo provést změny v projektu.