
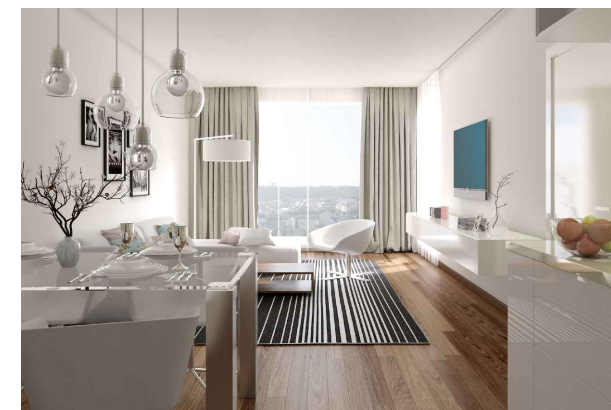


Č.M./ NO.	NÁZEV MÍSTNOSTI / ROOM	PLOCHA / AREA
01	CHODBA	11,00 m <sup>2</sup>
02	KOUPELNA	4,64 m <sup>2</sup>
03	OBÝVACÍ POKOJ+KK	29,15 m <sup>2</sup>
04	LOŽNICE	11,33 m <sup>2</sup>
05	LOŽNICE	12,12 m <sup>2</sup>
06	WC	1,56 m <sup>2</sup>

**PLOCHA BYTU 69,80 m<sup>2</sup>**

07	LODŽIE	6,85 m <sup>2</sup>
D.6.6.06	SKLEP	2,76 m <sup>2</sup>

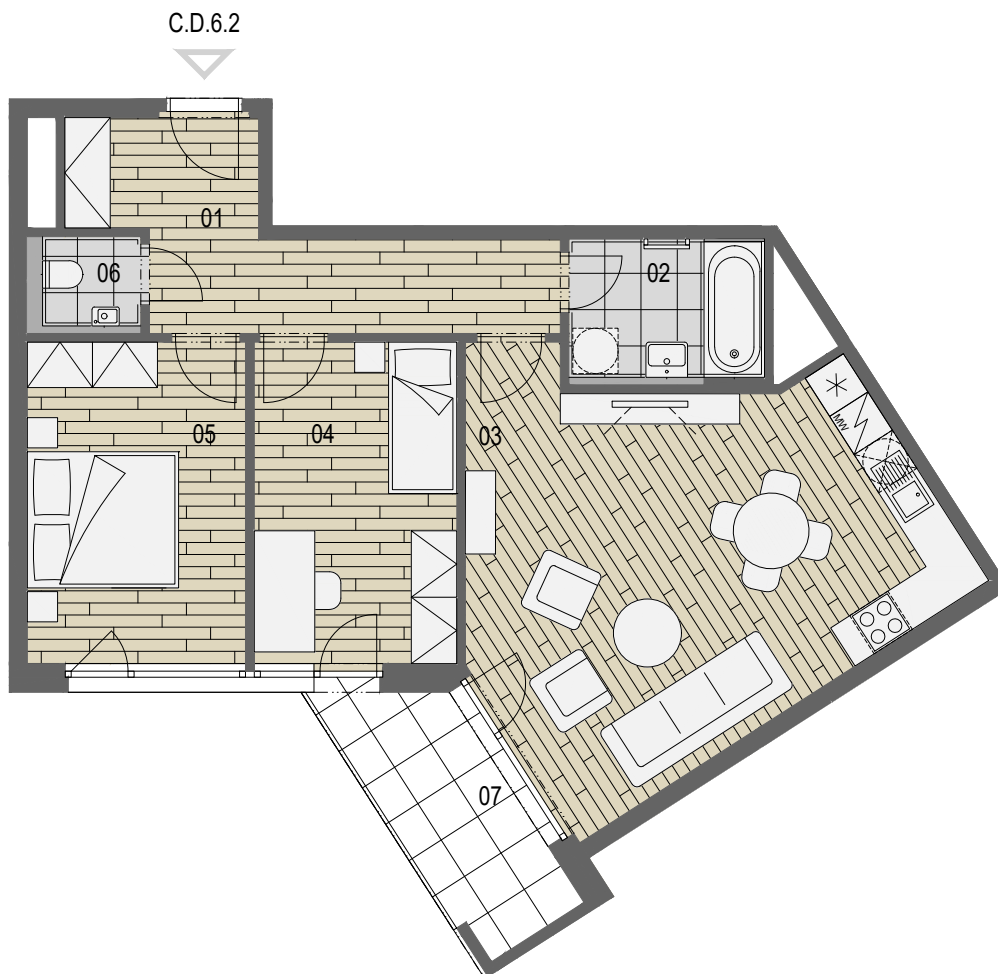

MĚŘÍTKO 1:100

Výměry jednotlivých bytových jednotek a jejich místností uvedené v rámci této marketingové prezentace jsou pouze orientační a skutečné provedení může být v rámci stavební tolerance mírně odlišné. Kompletní podmínky prodeje a přesné výměry jednotlivých bytových jednotek v rámci projektu budou zakotveny ve smluvní dokumentaci uzavřené mezi investorem a jednotlivými klienty. Vizualizace, umělecké prezentace a dekorace interiéru jsou poskytnuty pouze pro ilustrační a marketingové účely a nejsou zahrnuty v ceně bytové jednotky. Investor si vyhrazuje právo provést změny v projektu.

A4