


# 4KK 7NP C.D.7.1

Č.M./ NO.	NÁZEV MÍSTNOSTI / ROOM	PLOCHA / AREA
01	CHODBA	15,27 m <sup>2</sup>
02	KOUPELNA	6,00 m <sup>2</sup>
03	LOŽNICE	16,99 m <sup>2</sup>
04	LOŽNICE	13,01 m <sup>2</sup>
05	LOŽNICE	22,20 m <sup>2</sup>
06	WC	2,19 m <sup>2</sup>
07	KOMORA	2,89 m <sup>2</sup>
08	OBÝVACÍ POKOJ + KK	36,23 m <sup>2</sup>

## PLOCHA BYTU 114,78 m<sup>2</sup>

09	TERASA	29,28 m <sup>2</sup>
10	TERASA	21,80 m <sup>2</sup>
11	TERASA	4,29 m <sup>2</sup>
D.7.3.02	SKLEP	5,56 m <sup>2</sup>

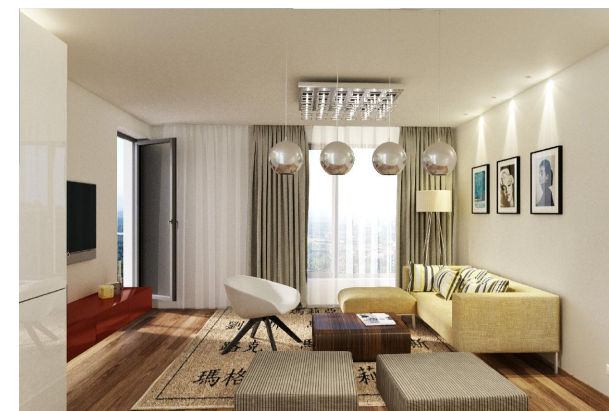

MĚŘÍTKO 1:125

A4

Výměry jednotlivých bytových jednotek a jejich místností uvedené v rámci této marketingové prezentace jsou pouze orientační a skutečné provedení může být v rámci stavební tolerance mírně odlišné. Kompletní podmínky prodeje a přesné výměry jednotlivých bytových jednotek v rámci projektu budou zakotveny ve smluvní dokumentaci uzavřené mezi investorem a jednotlivými klienty. Vizualizace, umělecké prezentace a dekorace interiéru jsou poskytnuty pouze pro ilustrační a marketingové účely a nejsou zahrnuty v ceně bytové jednotky. Investor si vyhrazuje právo provést změny v projektu.