


4KK 7NP C.D.7.2

Č.M./ NO.	NÁZEV MÍSTNOSTI / ROOM	PLOCHA / AREA
01	CHODBA	14,18 m ²
02	LOŽNICE	11,27 m ²
03	OBÝVACÍ POKOJ + KK	26,95 m ²
04	WC	4,07 m ²
05	KOUPELNA	7,58 m ²
06	LOŽNICE	18,31 m ²
07	LOŽNICE	13,40 m ²
08	KOMORA	3,49 m ²

PLOCHA BYTU 99,25 m²

09	TERASA	17,21 m ²
10	TERASA	12,09 m ²
D.7.3.01	SKLEP	5,63 m ²

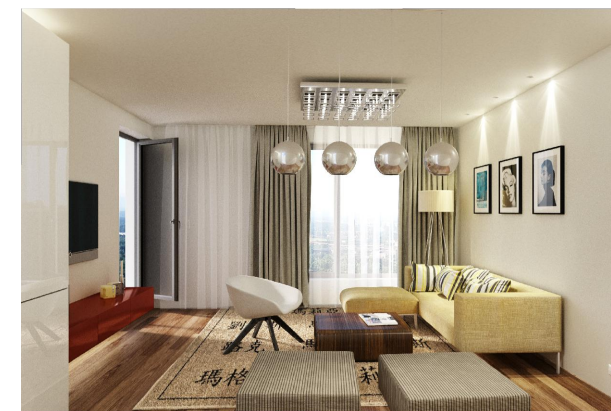

MĚŘÍTKO 1:100

A4

Výměry jednotlivých bytových jednotek a jejich místností uvedené v rámci této marketingové prezentace jsou pouze orientační a skutečné provedení může být v rámci stavební tolerance mírně odlišné. Kompletní podmínky prodeje a přesné výměry jednotlivých bytových jednotek v rámci projektu budou zakotveny ve smluvní dokumentaci uzavřené mezi investorem a jednotlivými klienty. Vizualizace, umělecké prezentace a dekorace interiéru jsou poskytnuty pouze pro ilustrační a marketingové účely a nejsou zahrnuty v ceně bytové jednotky. Investor si vyhrazuje právo provést změny v projektu.