


3KK 2NP C.E.2.4

Č.M./ NO.	NÁZEV MÍSTNOSTI / ROOM	PLOCHA / AREA
01	CHODBA	14,43 m ²
02	KOUPELNA	3,19 m ²
03	LOŽNICE	12,63 m ²
04	OBÝVACÍ POKOJ +KK	31,31 m ²
05	LOŽNICE	13,86 m ²
06	KOUPELNA	5,48 m ²
07	WC	1,72 m ²

PLOCHA BYTU 82,62 m²

08	TERASA	10,15 m ²
09	LODŽIE	4,96 m ²
10	ZAHRADA	48,52 m ²
0.1PP.52	SKLEP	3,45 m ²

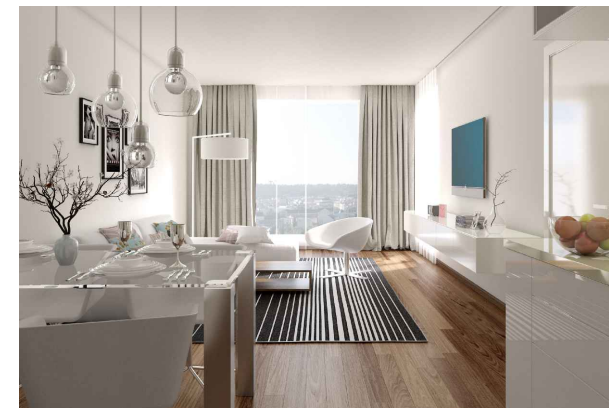

MĚŘÍTKO 1:100



A4

Výměry jednotlivých bytových jednotek a jejich místností uvedené v rámci této marketingové prezentace jsou pouze orientační a skutečné provedení může být v rámci stavební tolerance mírně odlišné. Kompletní podmínky prodeje a přesné výměry jednotlivých bytových jednotek v rámci projektu budou zakotveny ve smluvní dokumentaci uzavřené mezi investorem a jednotlivými klienty. Vizualizace, umělecké prezentace a dekorace interiéru jsou poskytnuty pouze pro ilustrační a marketingové účely a nejsou zahrnuty v ceně bytové jednotky. Investor si vyhrazuje právo provést změny v projektu.