
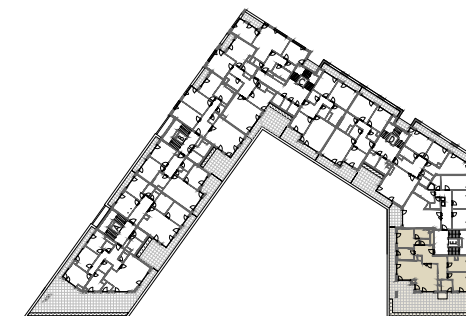


4KK 7NP C.E.7.1

Č.M./ NO.	NÁZEV MÍSTNOSTI / ROOM	PLOCHA / AREA
01	CHODBA	20,80 m ²
02	LOŽNICE	12,61 m ²
03	LOŽNICE	13,80 m ²
04	WC	1,80 m ²
05	OBÝVACÍ POKOJ + KK	37,59 m ²
06	KOUPELNA	6,95 m ²
07	LOŽNICE	13,79 m ²
08	KOUPELNA	4,49 m ²

PLOCHA BYTU 111,83 m²

09	SKLAD	5,53 m ²
10	TERASA	114,57 m ²
0.1.20	SKLEP	3,00 m ²

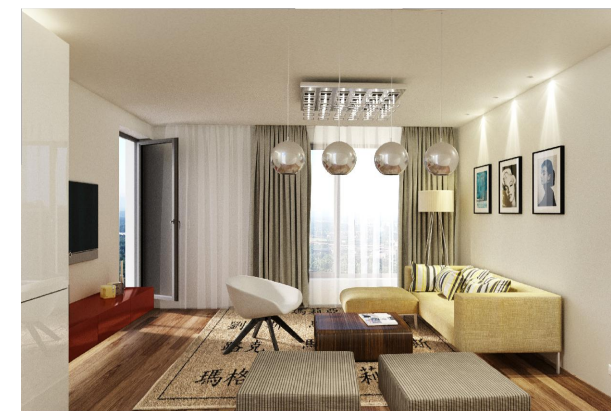

MĚŘÍTKO 1:125



A4

Výměry jednotlivých bytových jednotek a jejich místností uvedené v rámci této marketingové prezentace jsou pouze orientační a skutečné provedení může být v rámci stavební tolerance mírně odlišné. Kompletní podmínky prodeje a přesné výměry jednotlivých bytových jednotek v rámci projektu budou zakotveny ve smluvní dokumentaci uzavřené mezi investorem a jednotlivými klienty. Vizualizace, umělecké prezentace a dekorace interiéru jsou poskytnuty pouze pro ilustrační a marketingové účely a nejsou zahrnuty v ceně bytové jednotky. Investor si vyhrazuje právo provést změny v projektu.